


CASA DELLO STUDENTE | VIA TRENTO | Piano - 1


scala 1:200


piano uffici

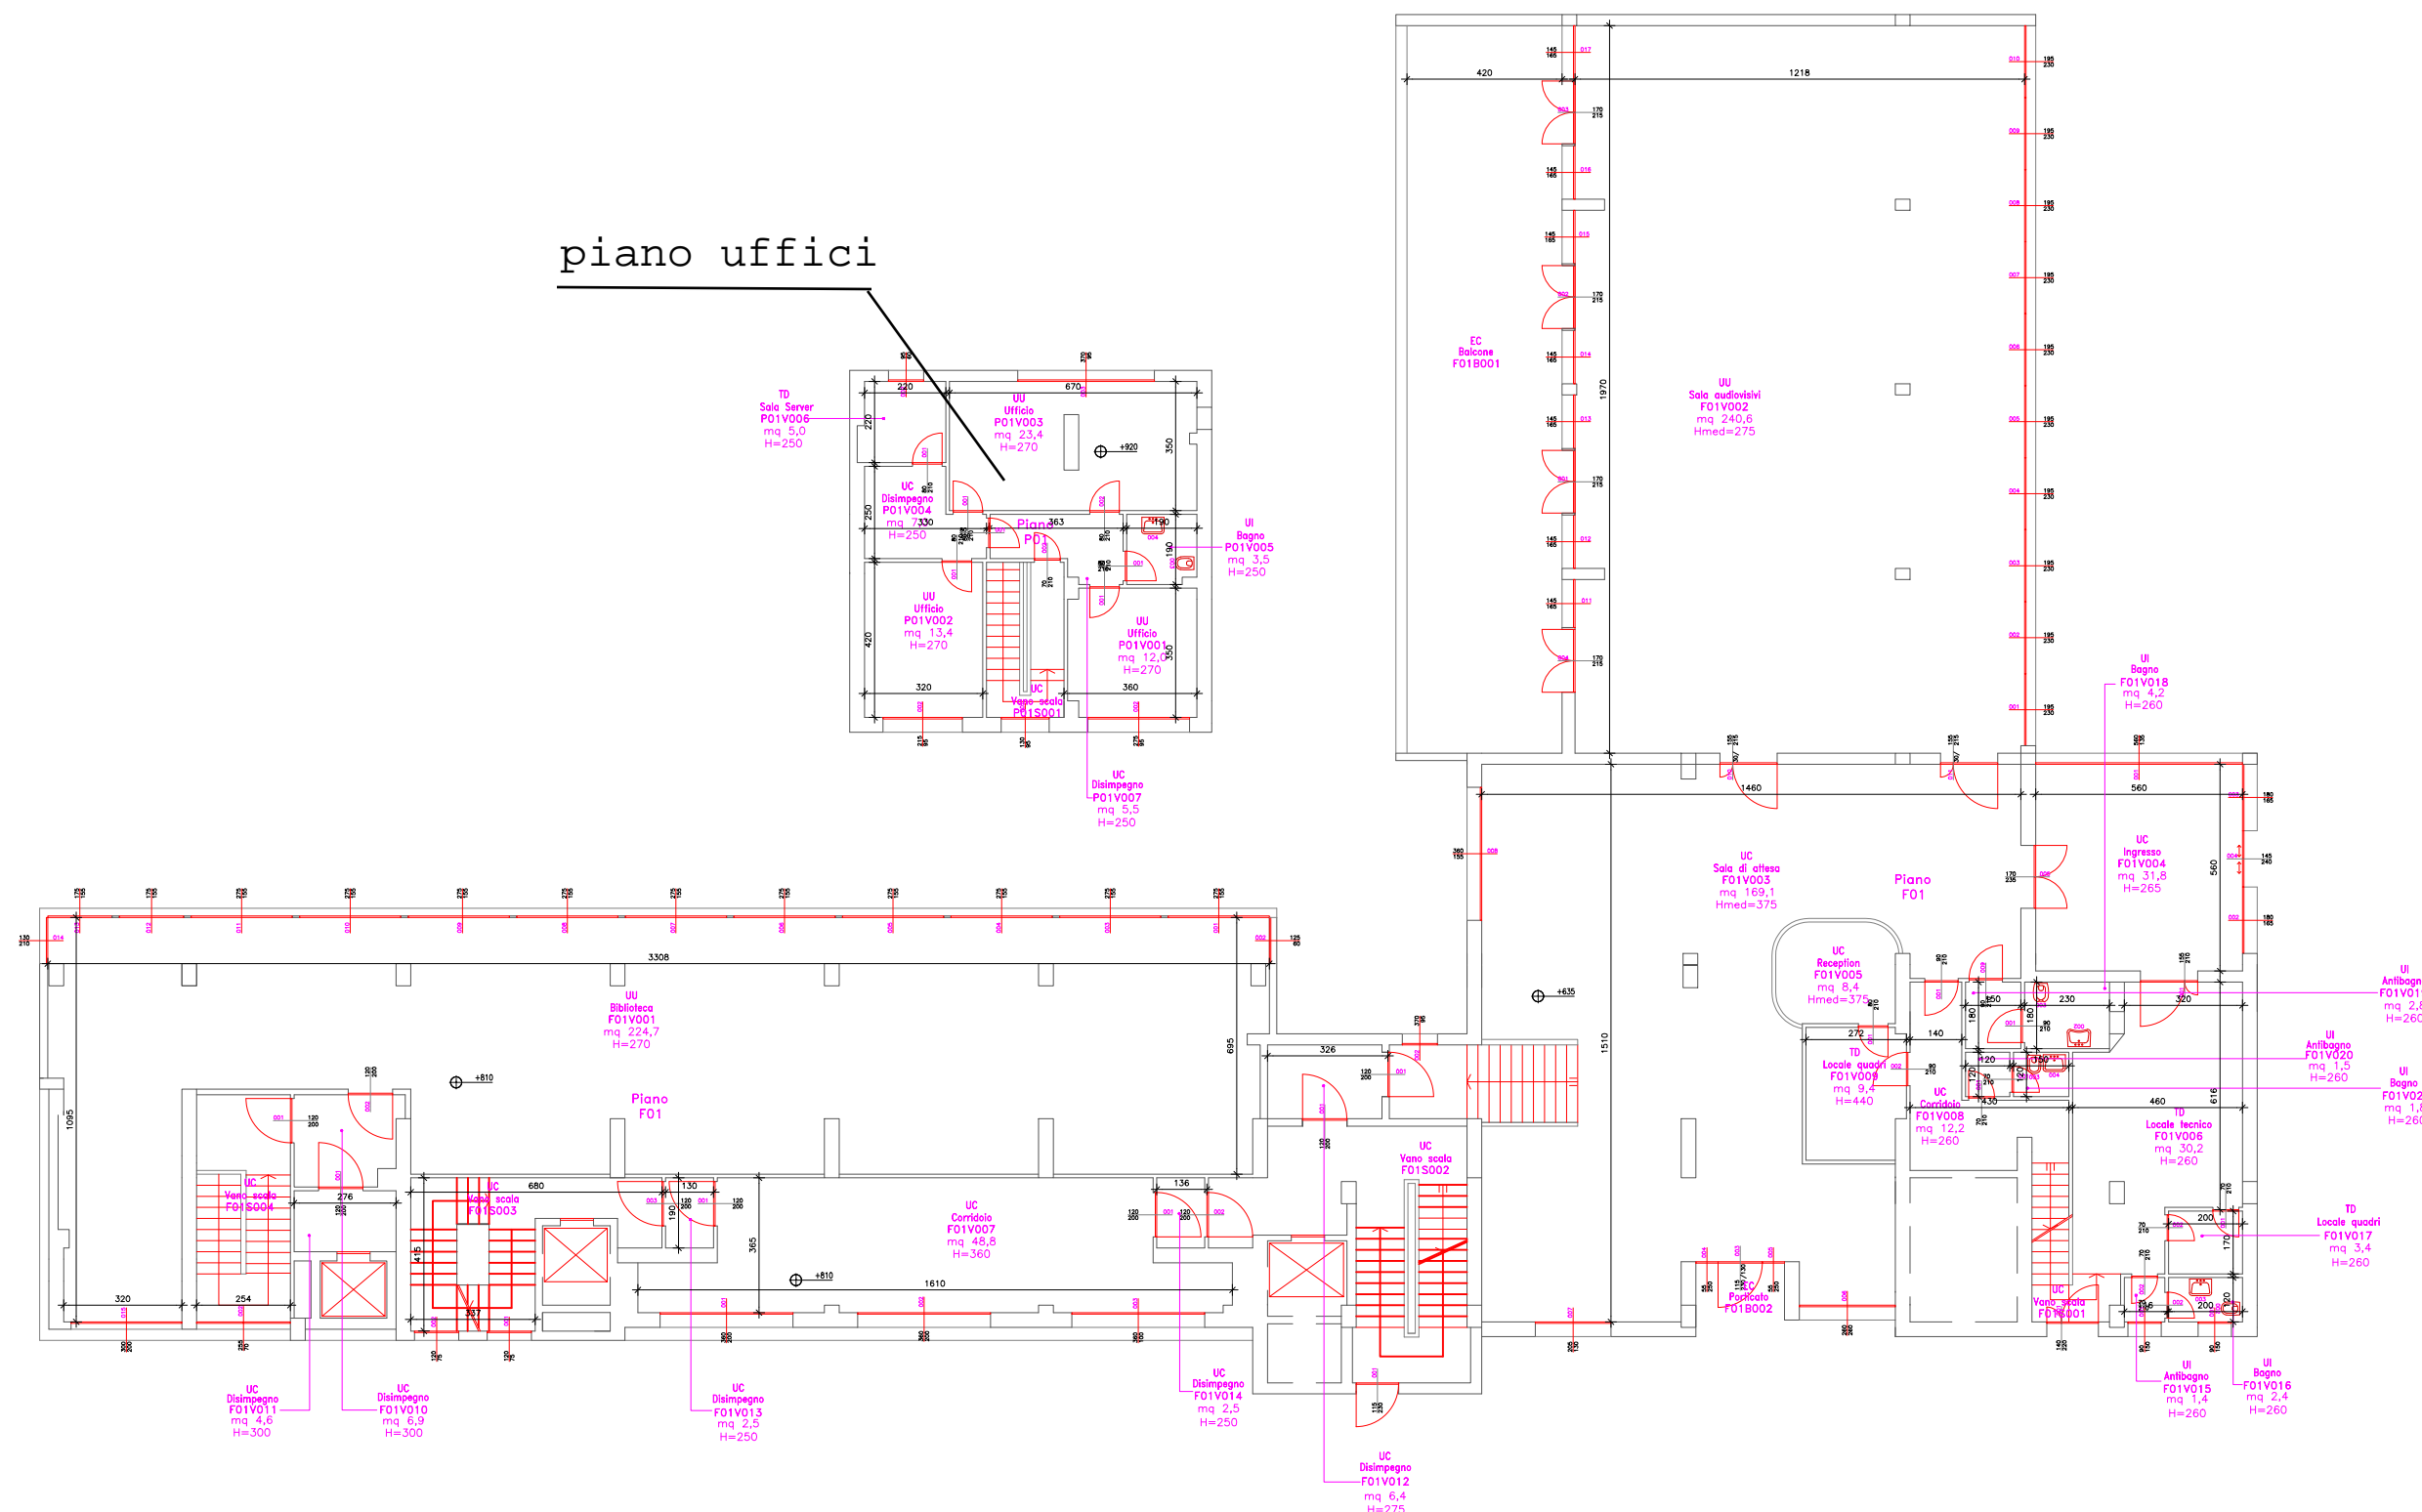

CASA DELLO STUDENTE | VIA TRENTINO | Piano T


scala 1:200

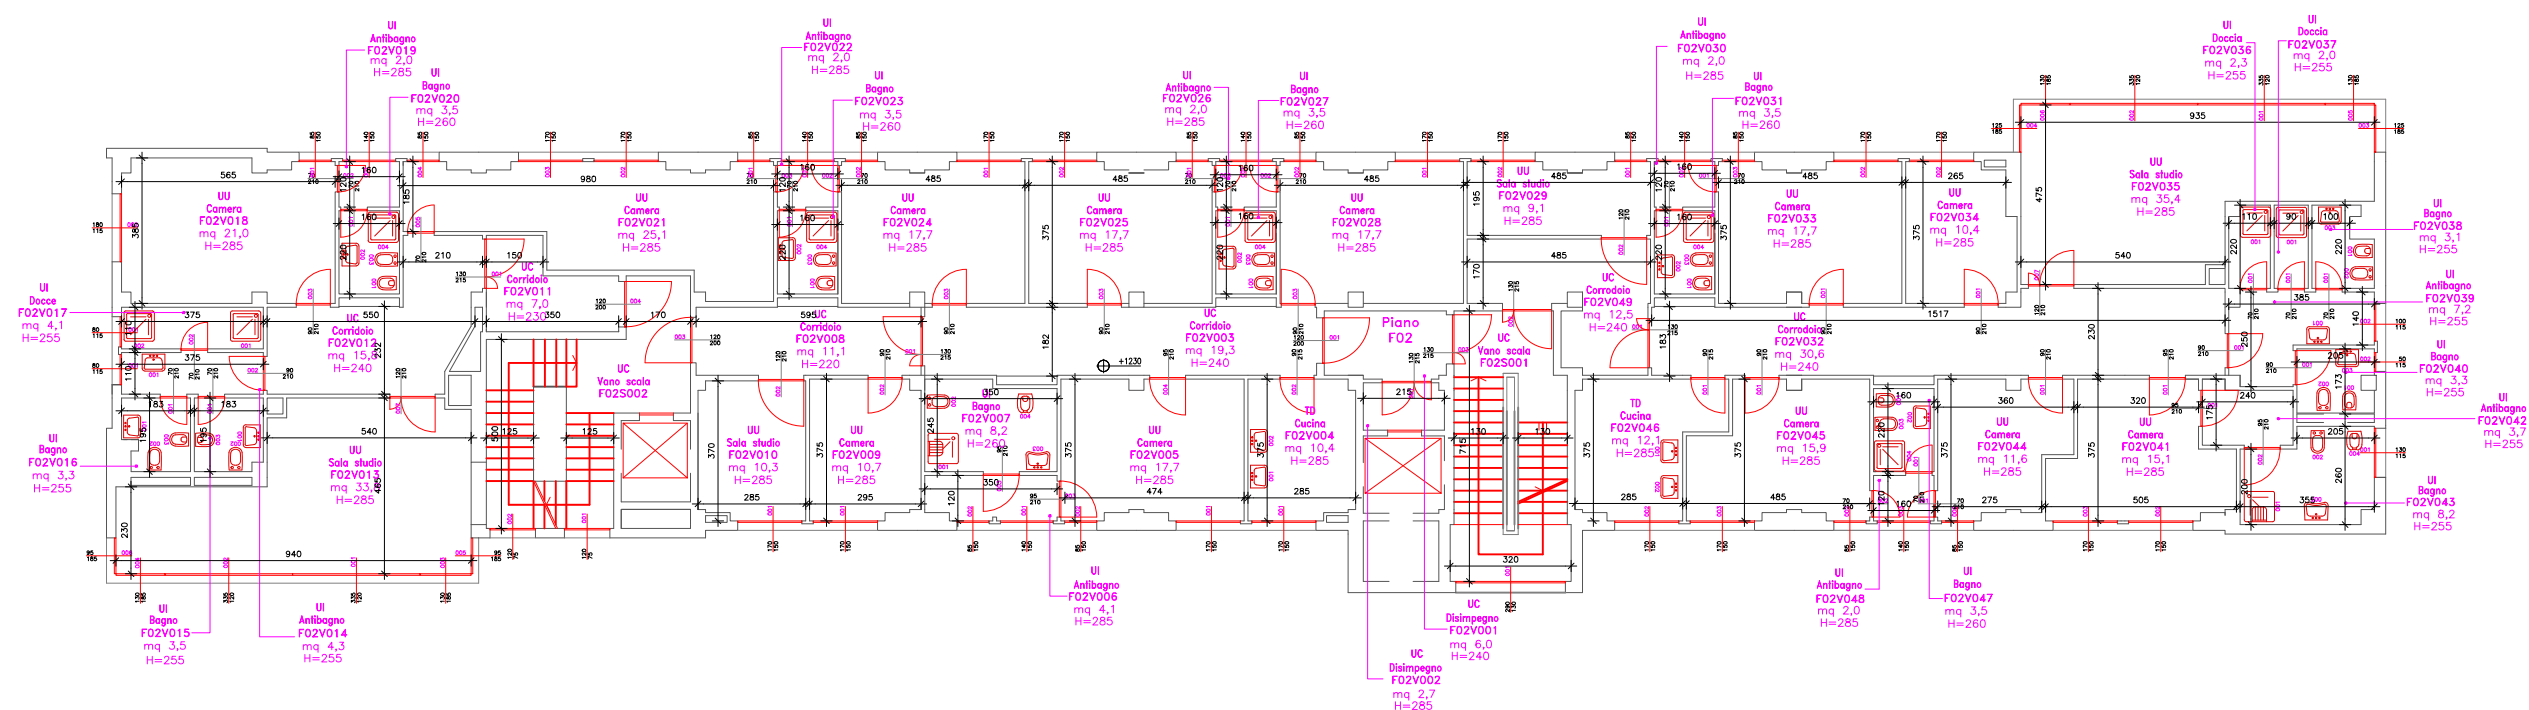

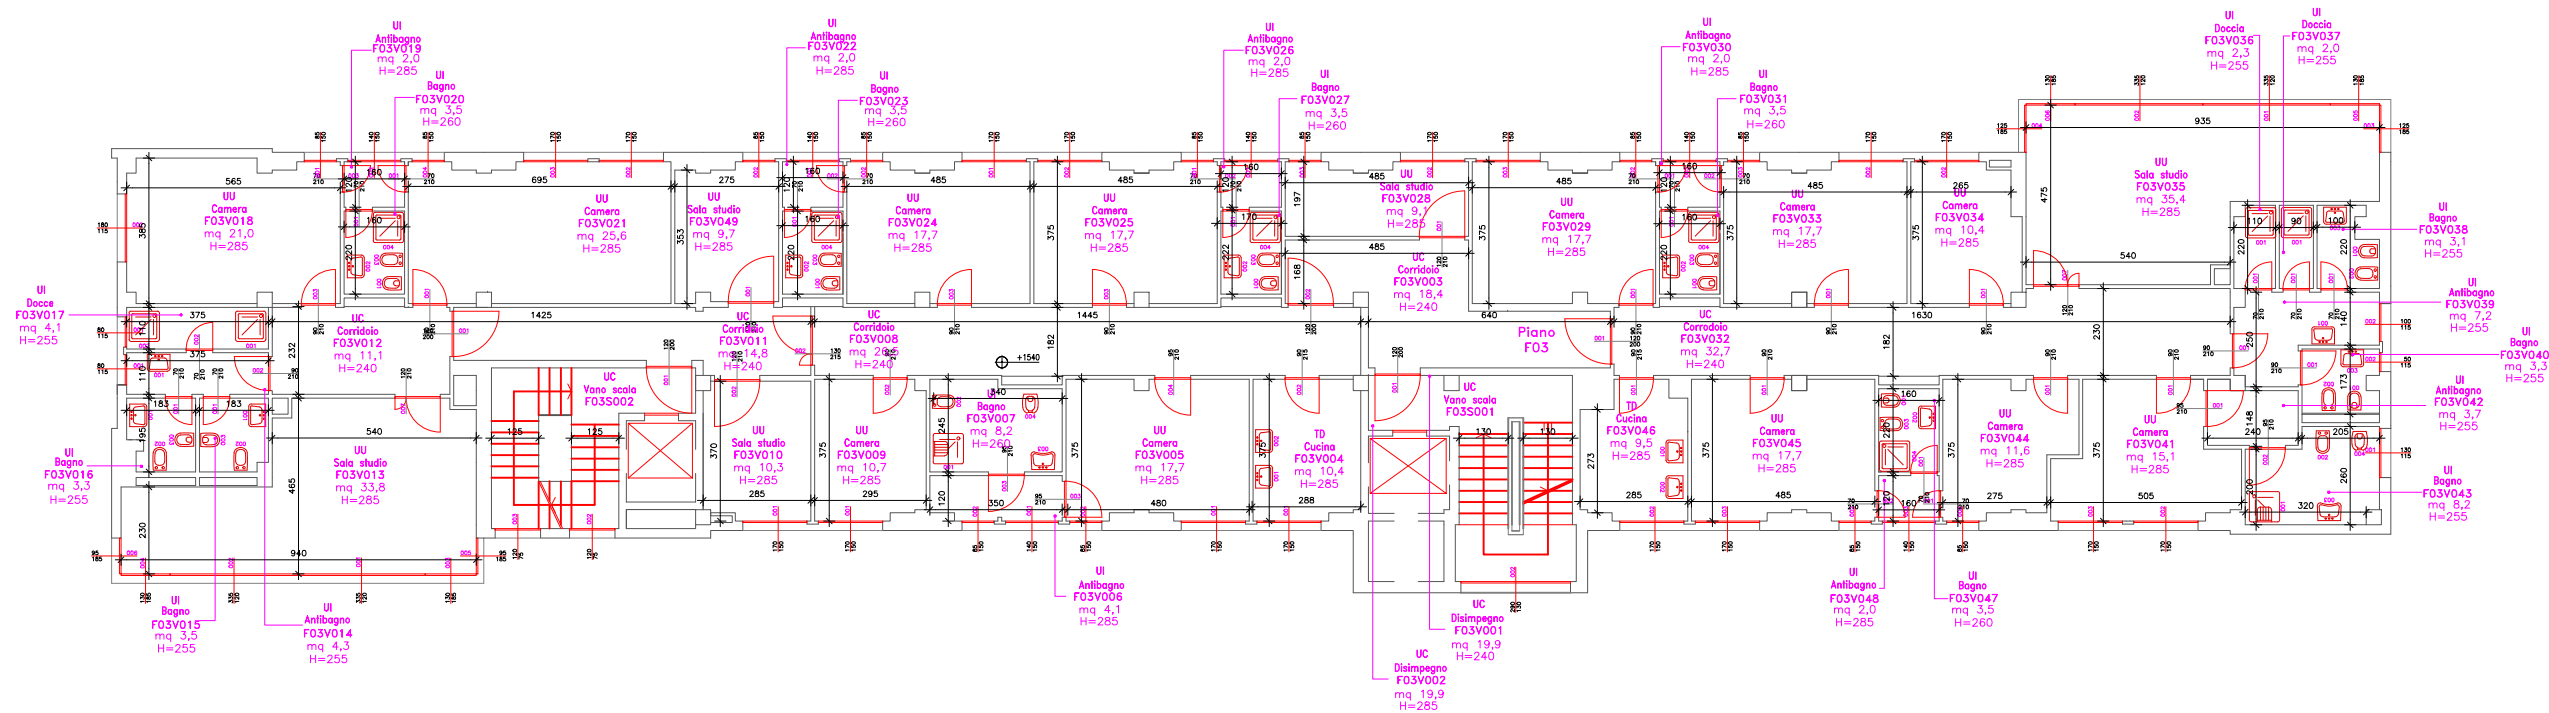



CASA DELLO STUDENTE | VIA TRENINO | Piano 2
scala 1:200




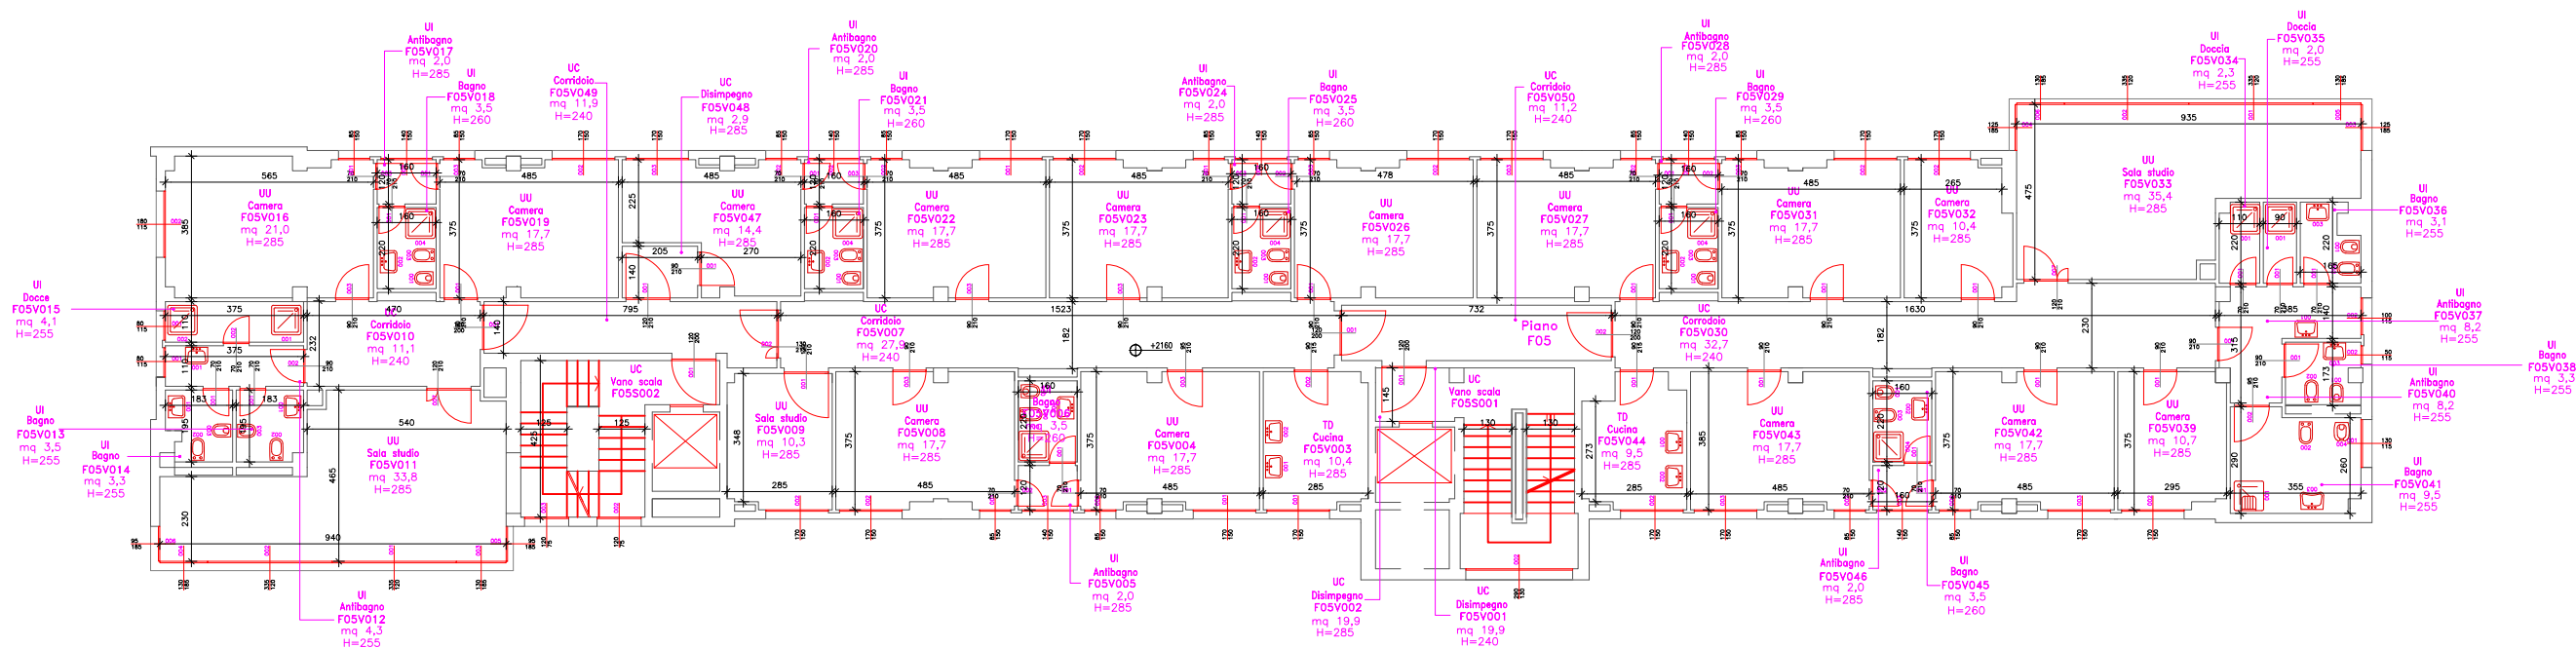


CASA DELLO STUDENTE | VIA TRENTO | Piano 4
scala 1:200

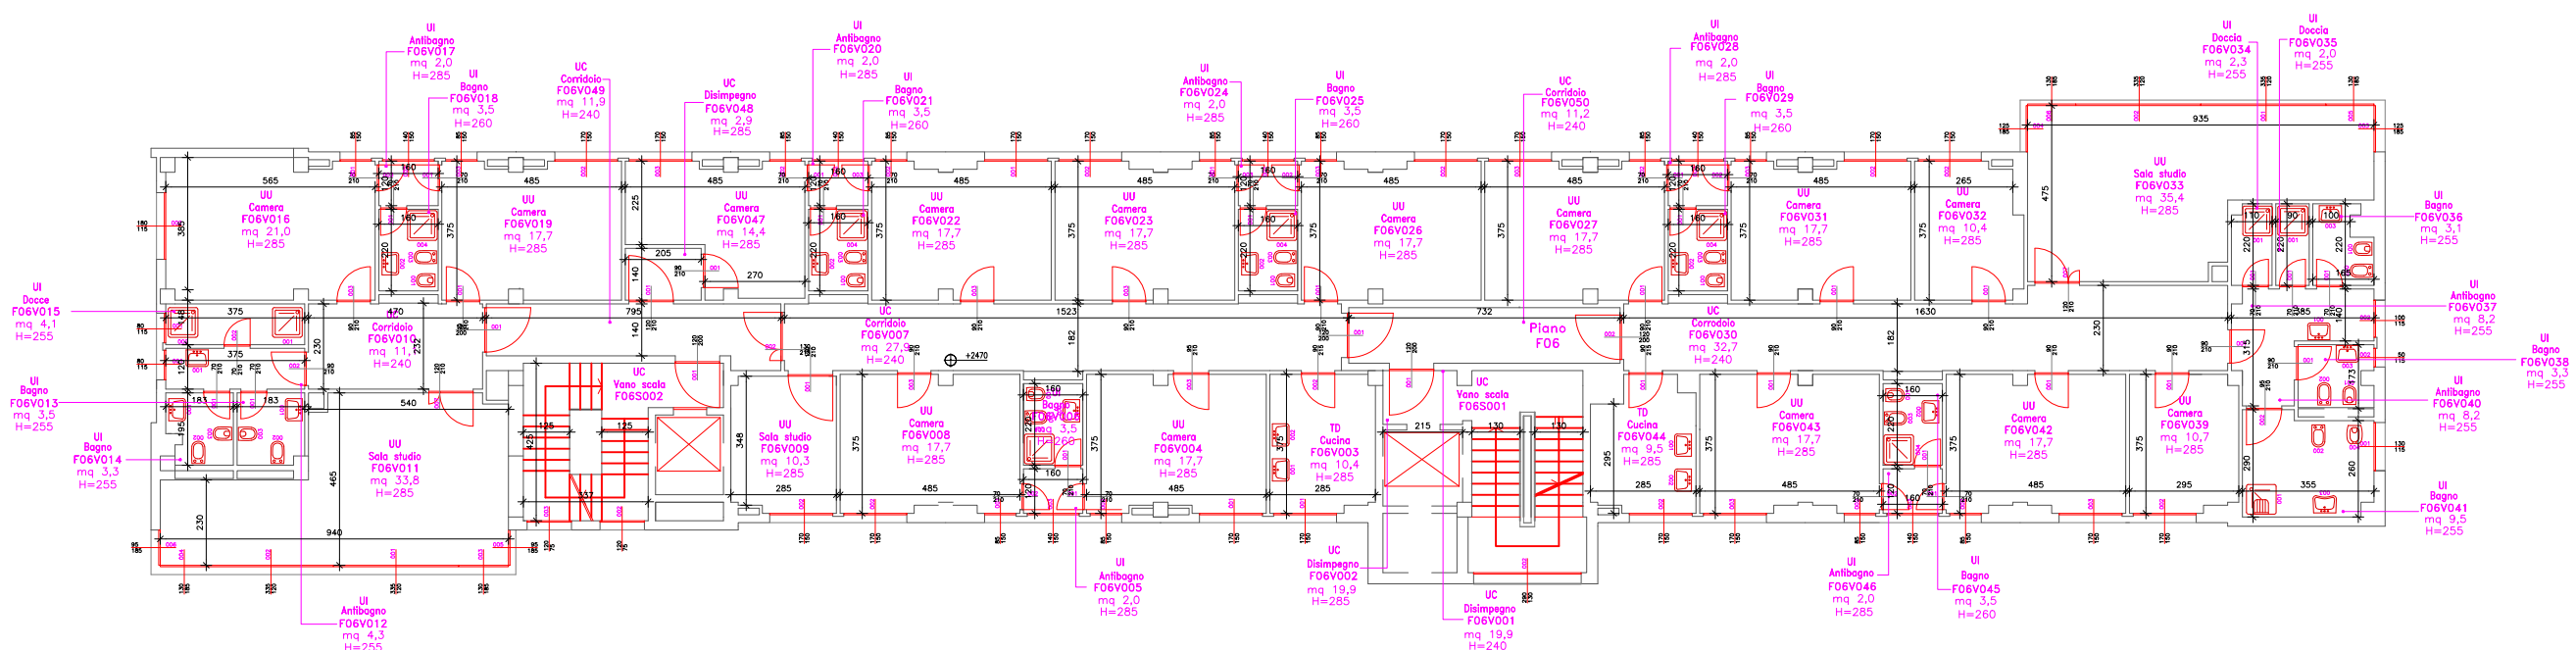

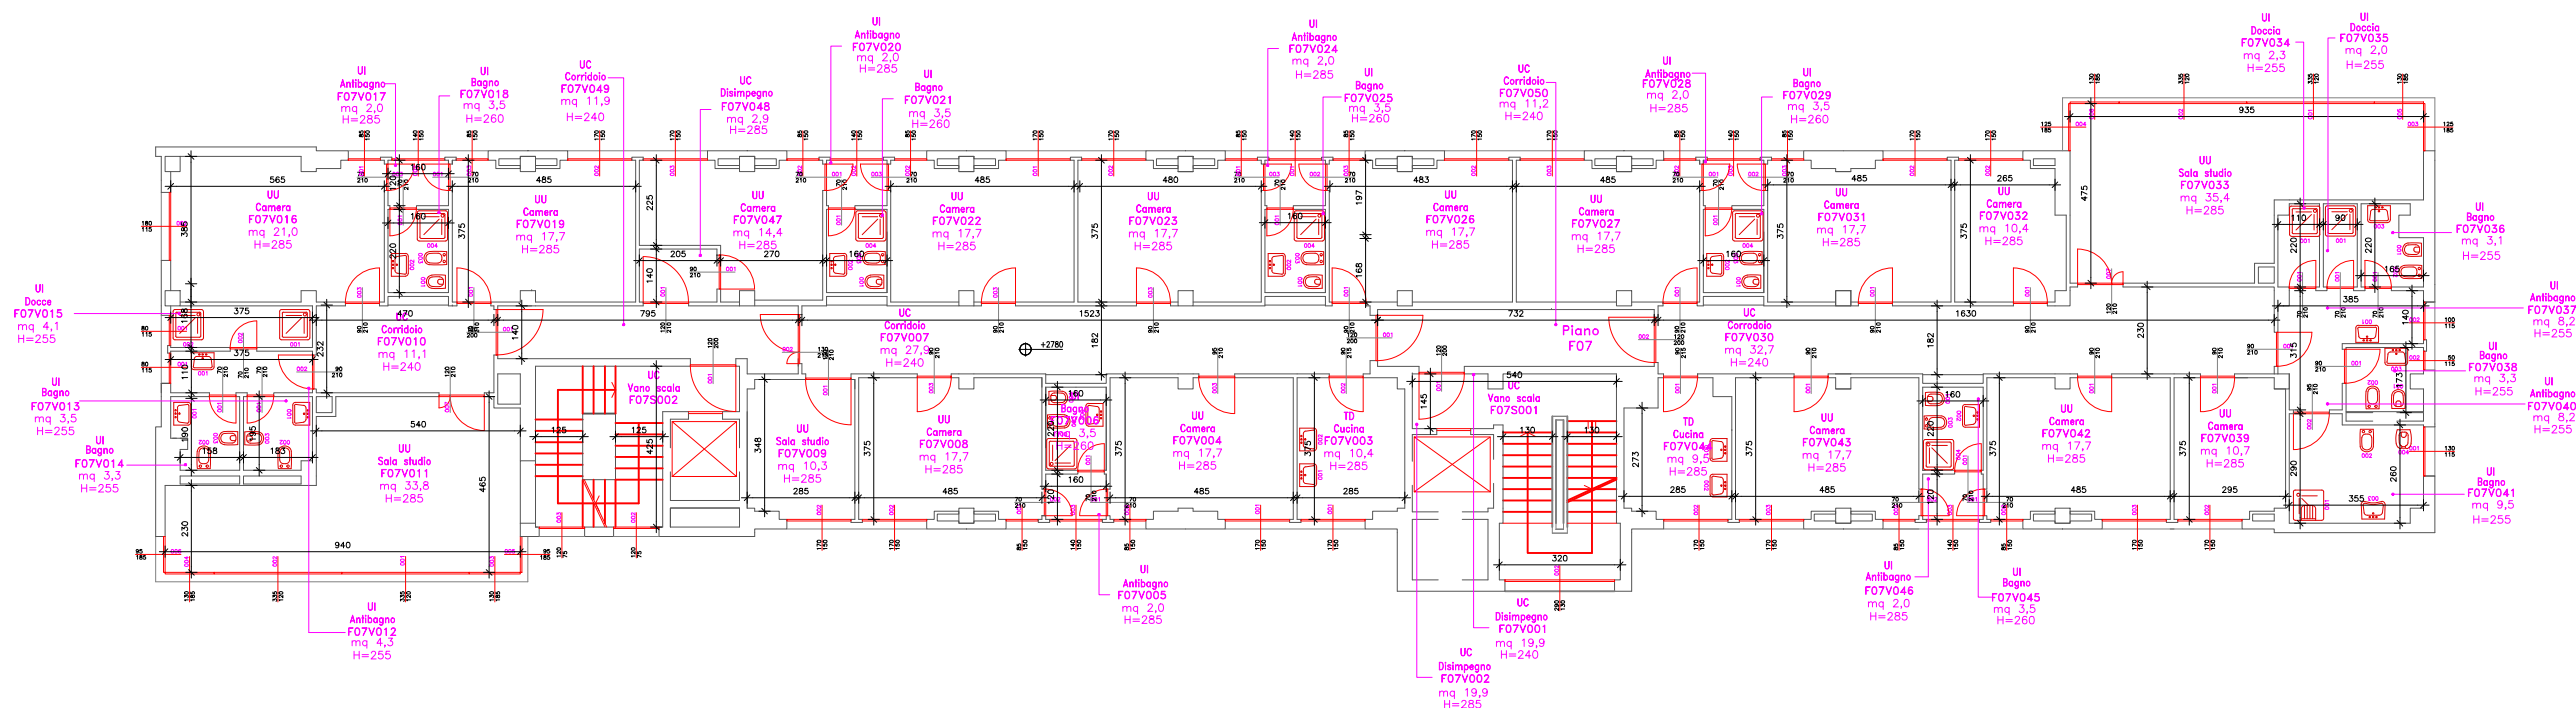

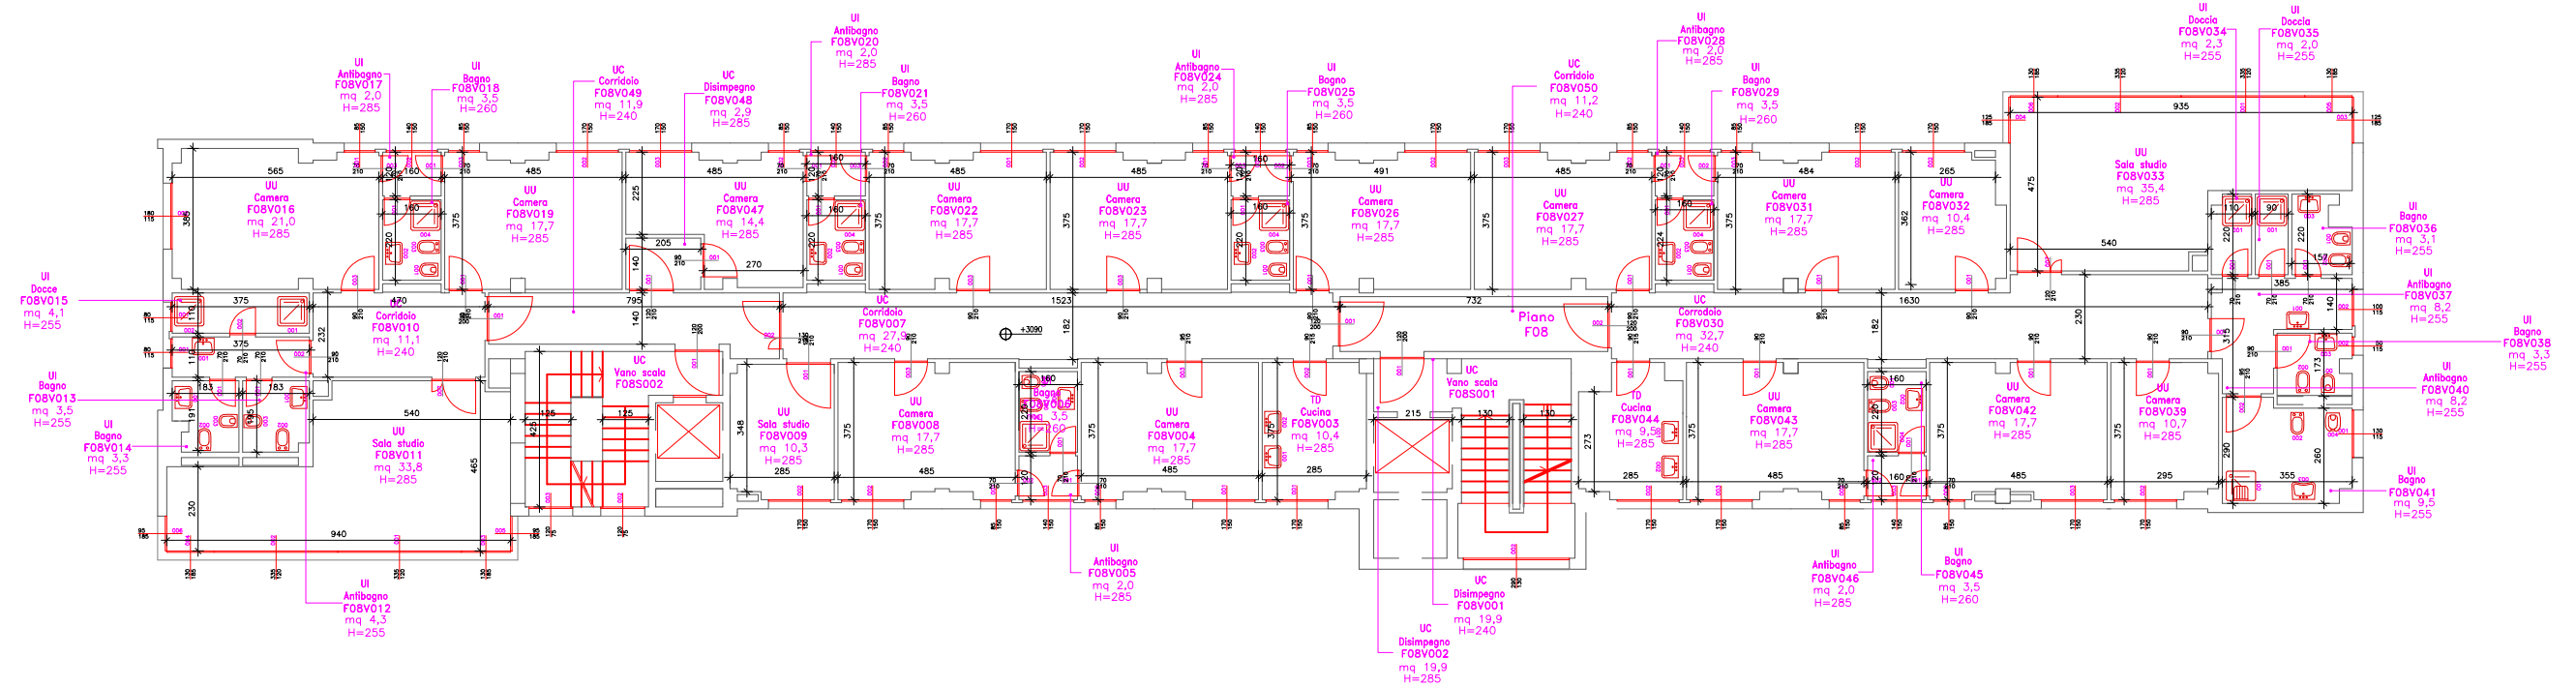


CASA DELLO STUDENTE | VIA TRENINO | Piano 7
scala 1:200

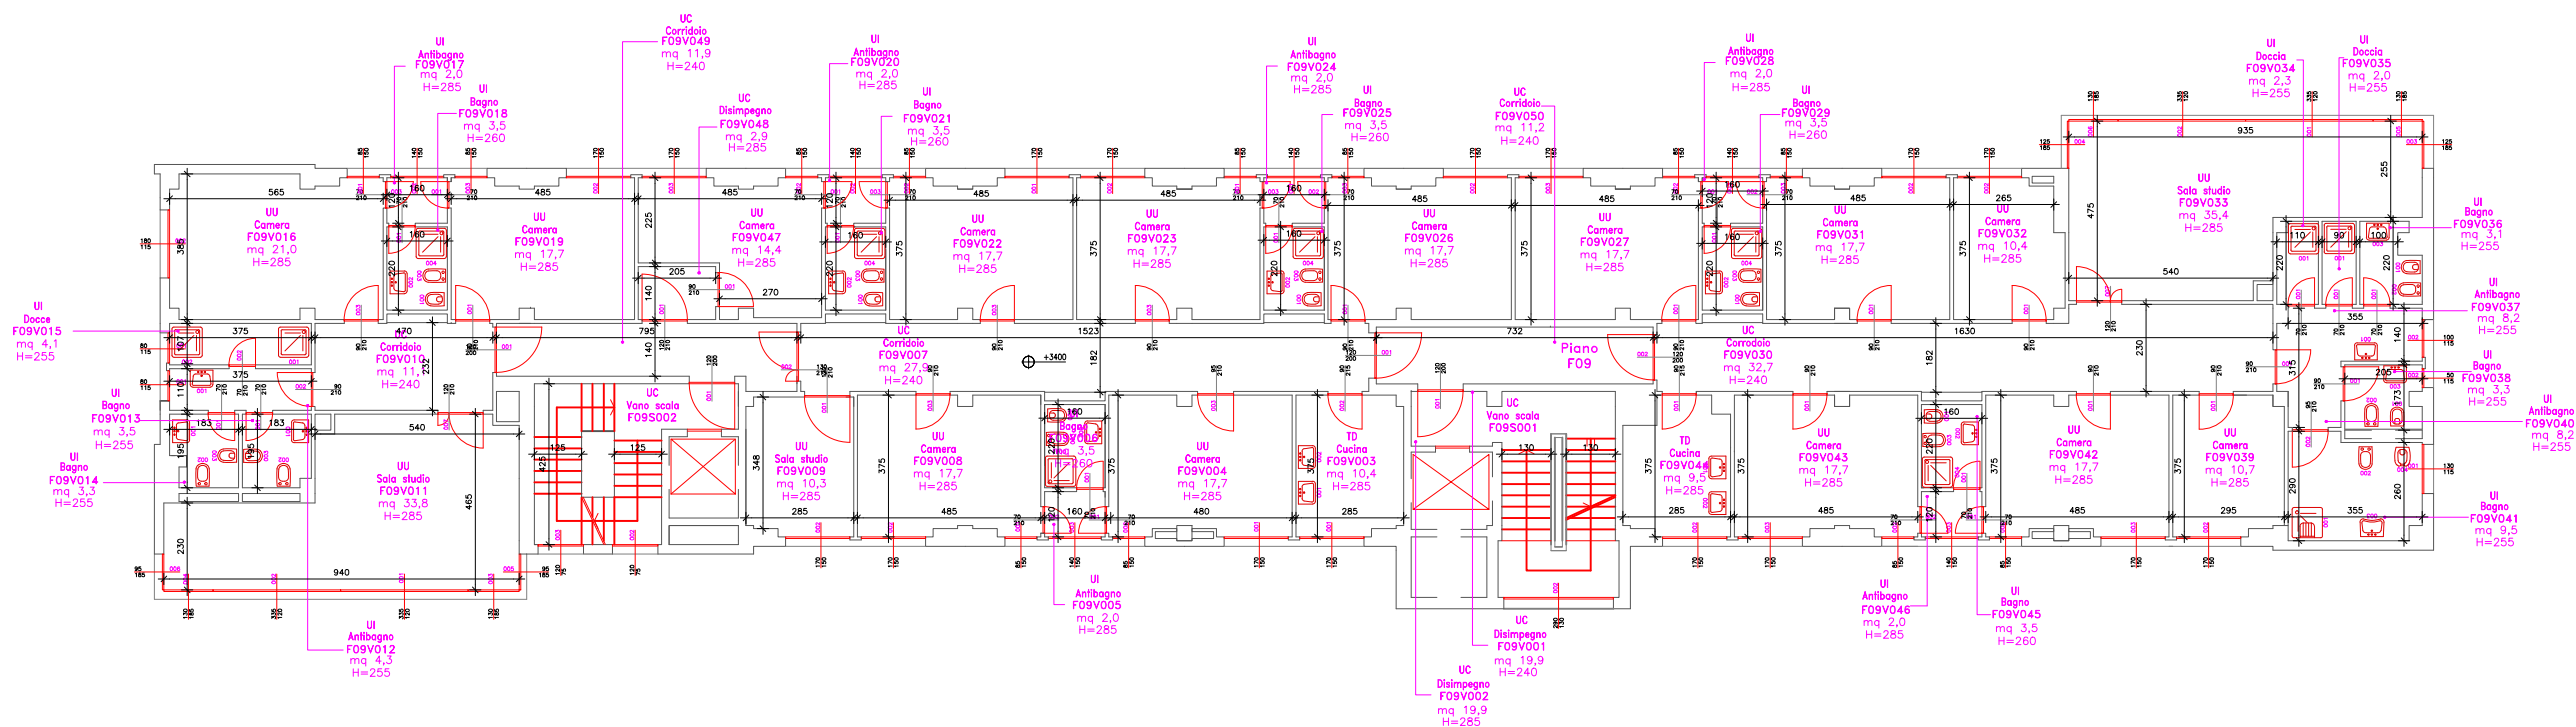


CASA DELLO STUDENTE | VIA TRENTO | Piano 8
scala 1:200



scala 1:200

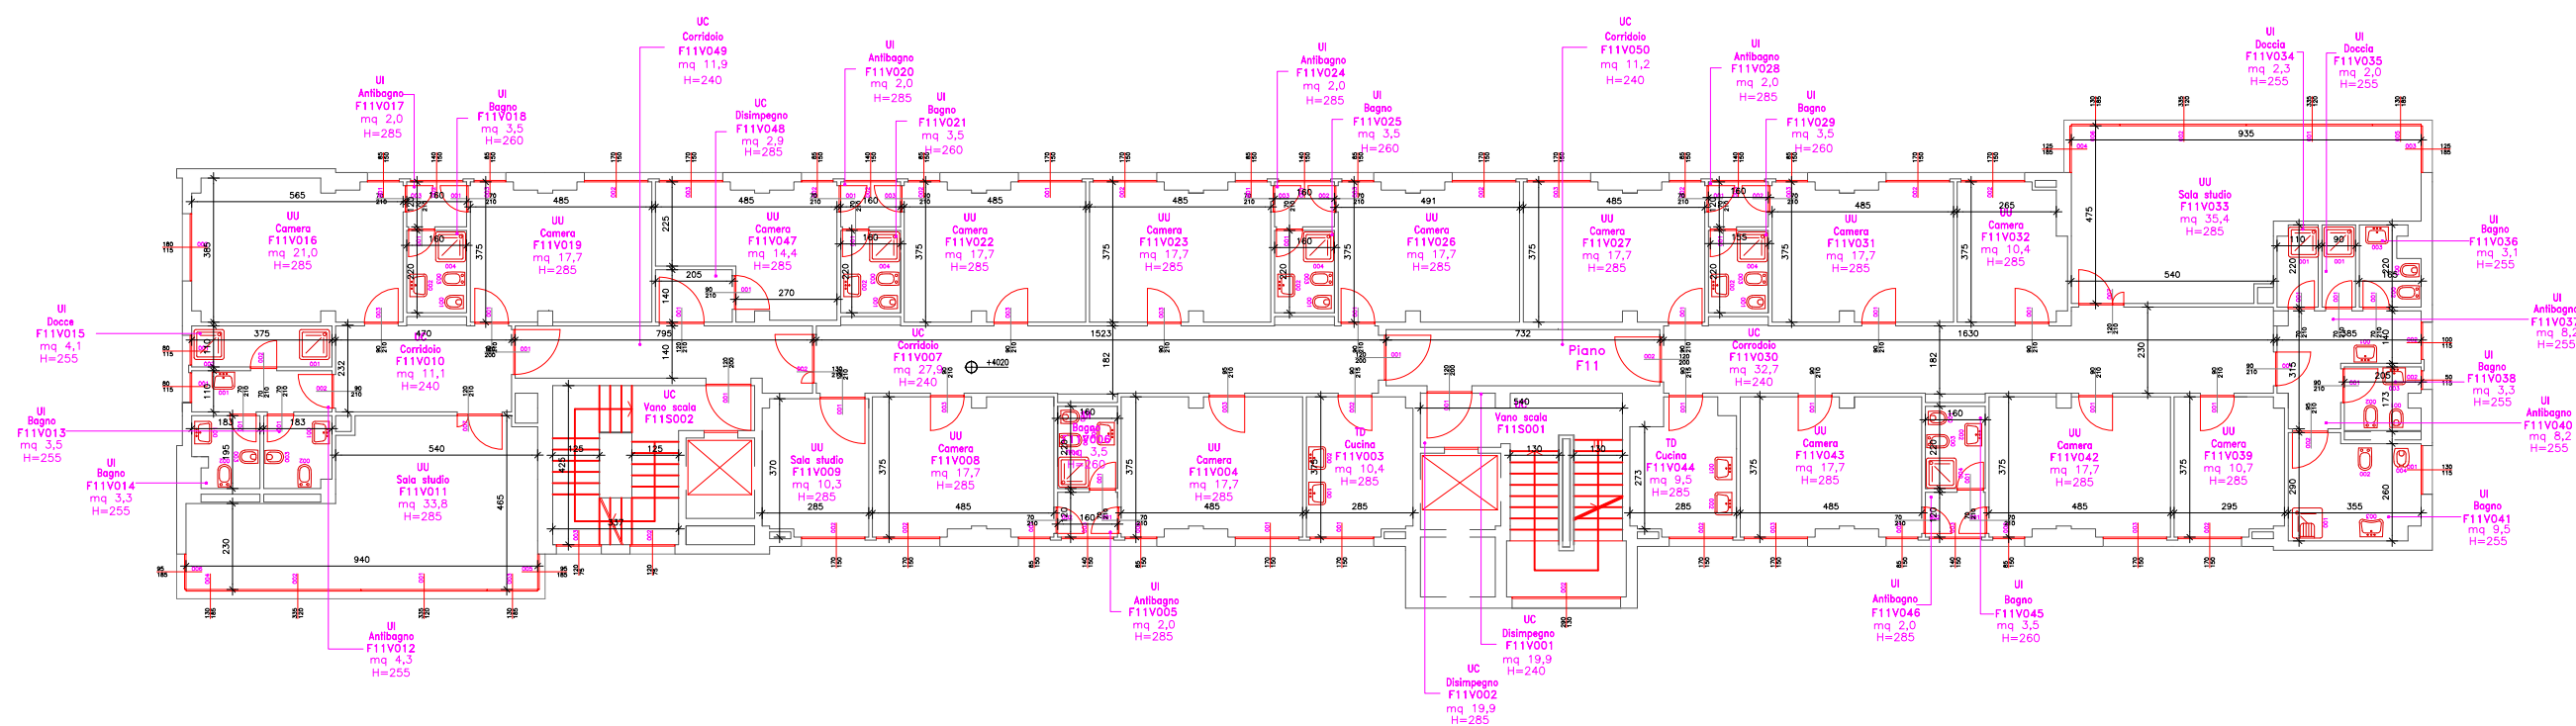

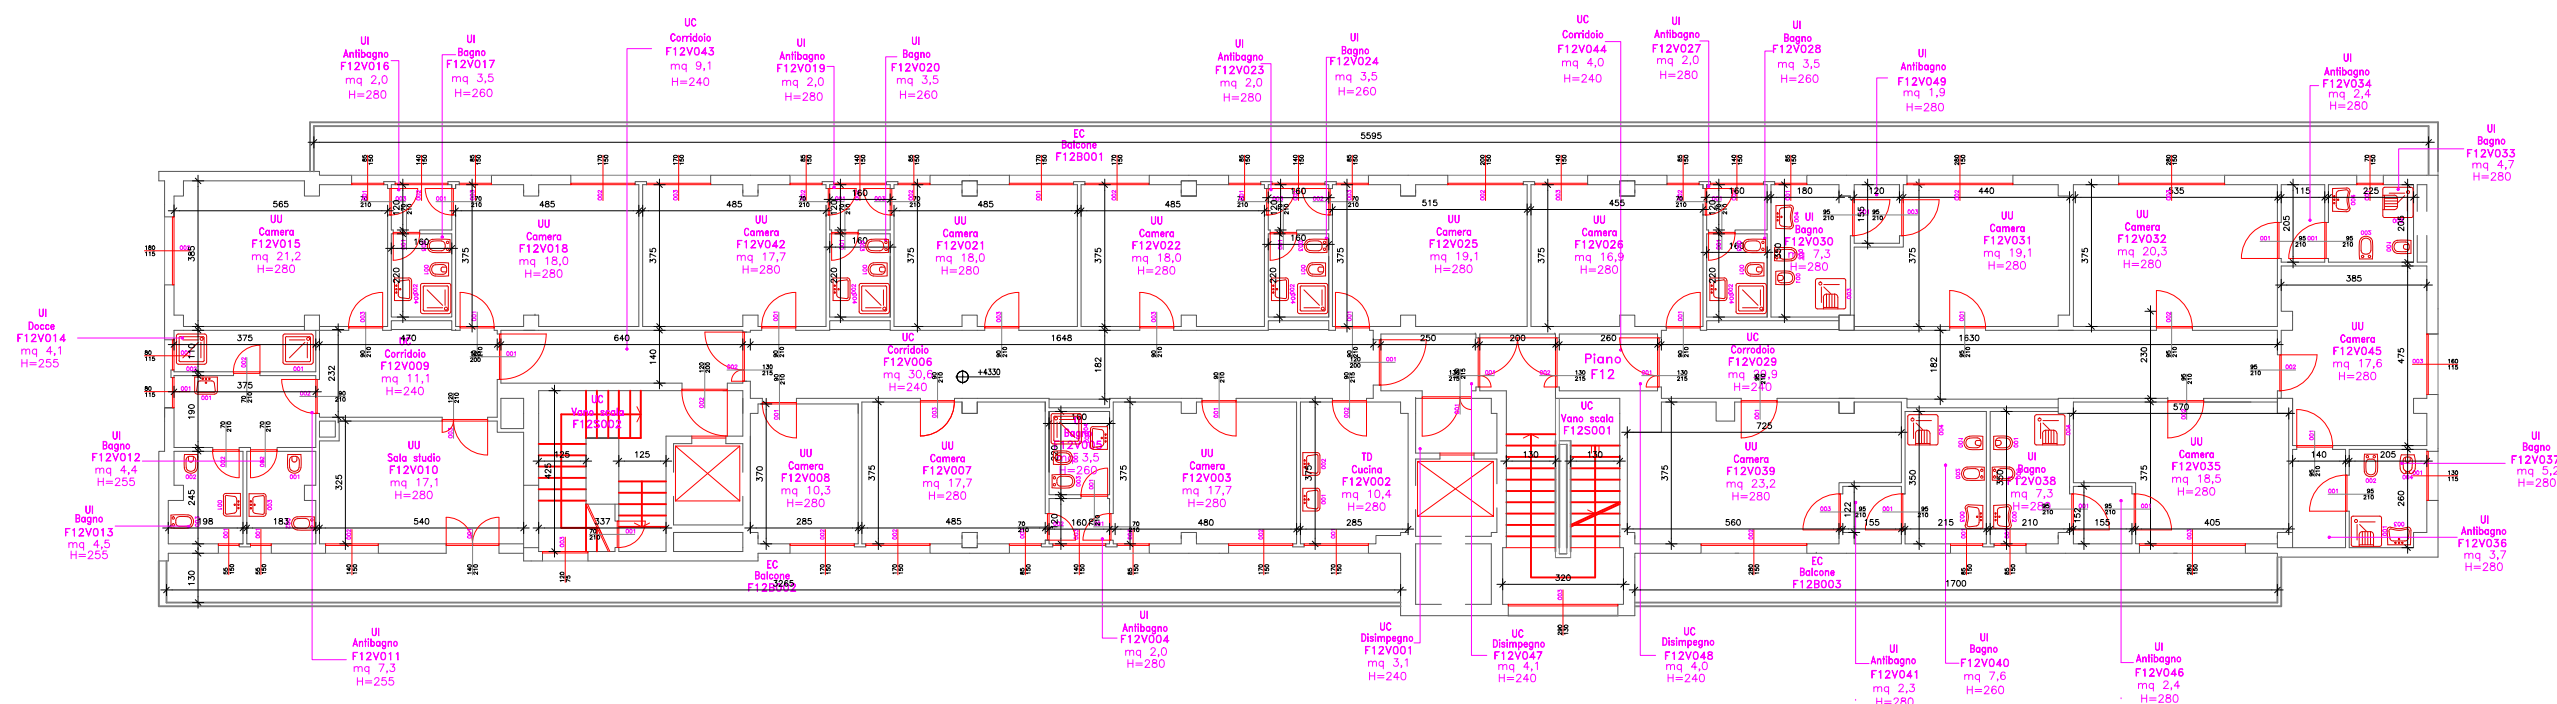

CASA DELLO STUDENTE | VIA TRENTO | Piano 11
scala 1:200