



SEDE AMMINISTRATIVA | CORSO VITT.EM. | Piano 2

scala 1:150

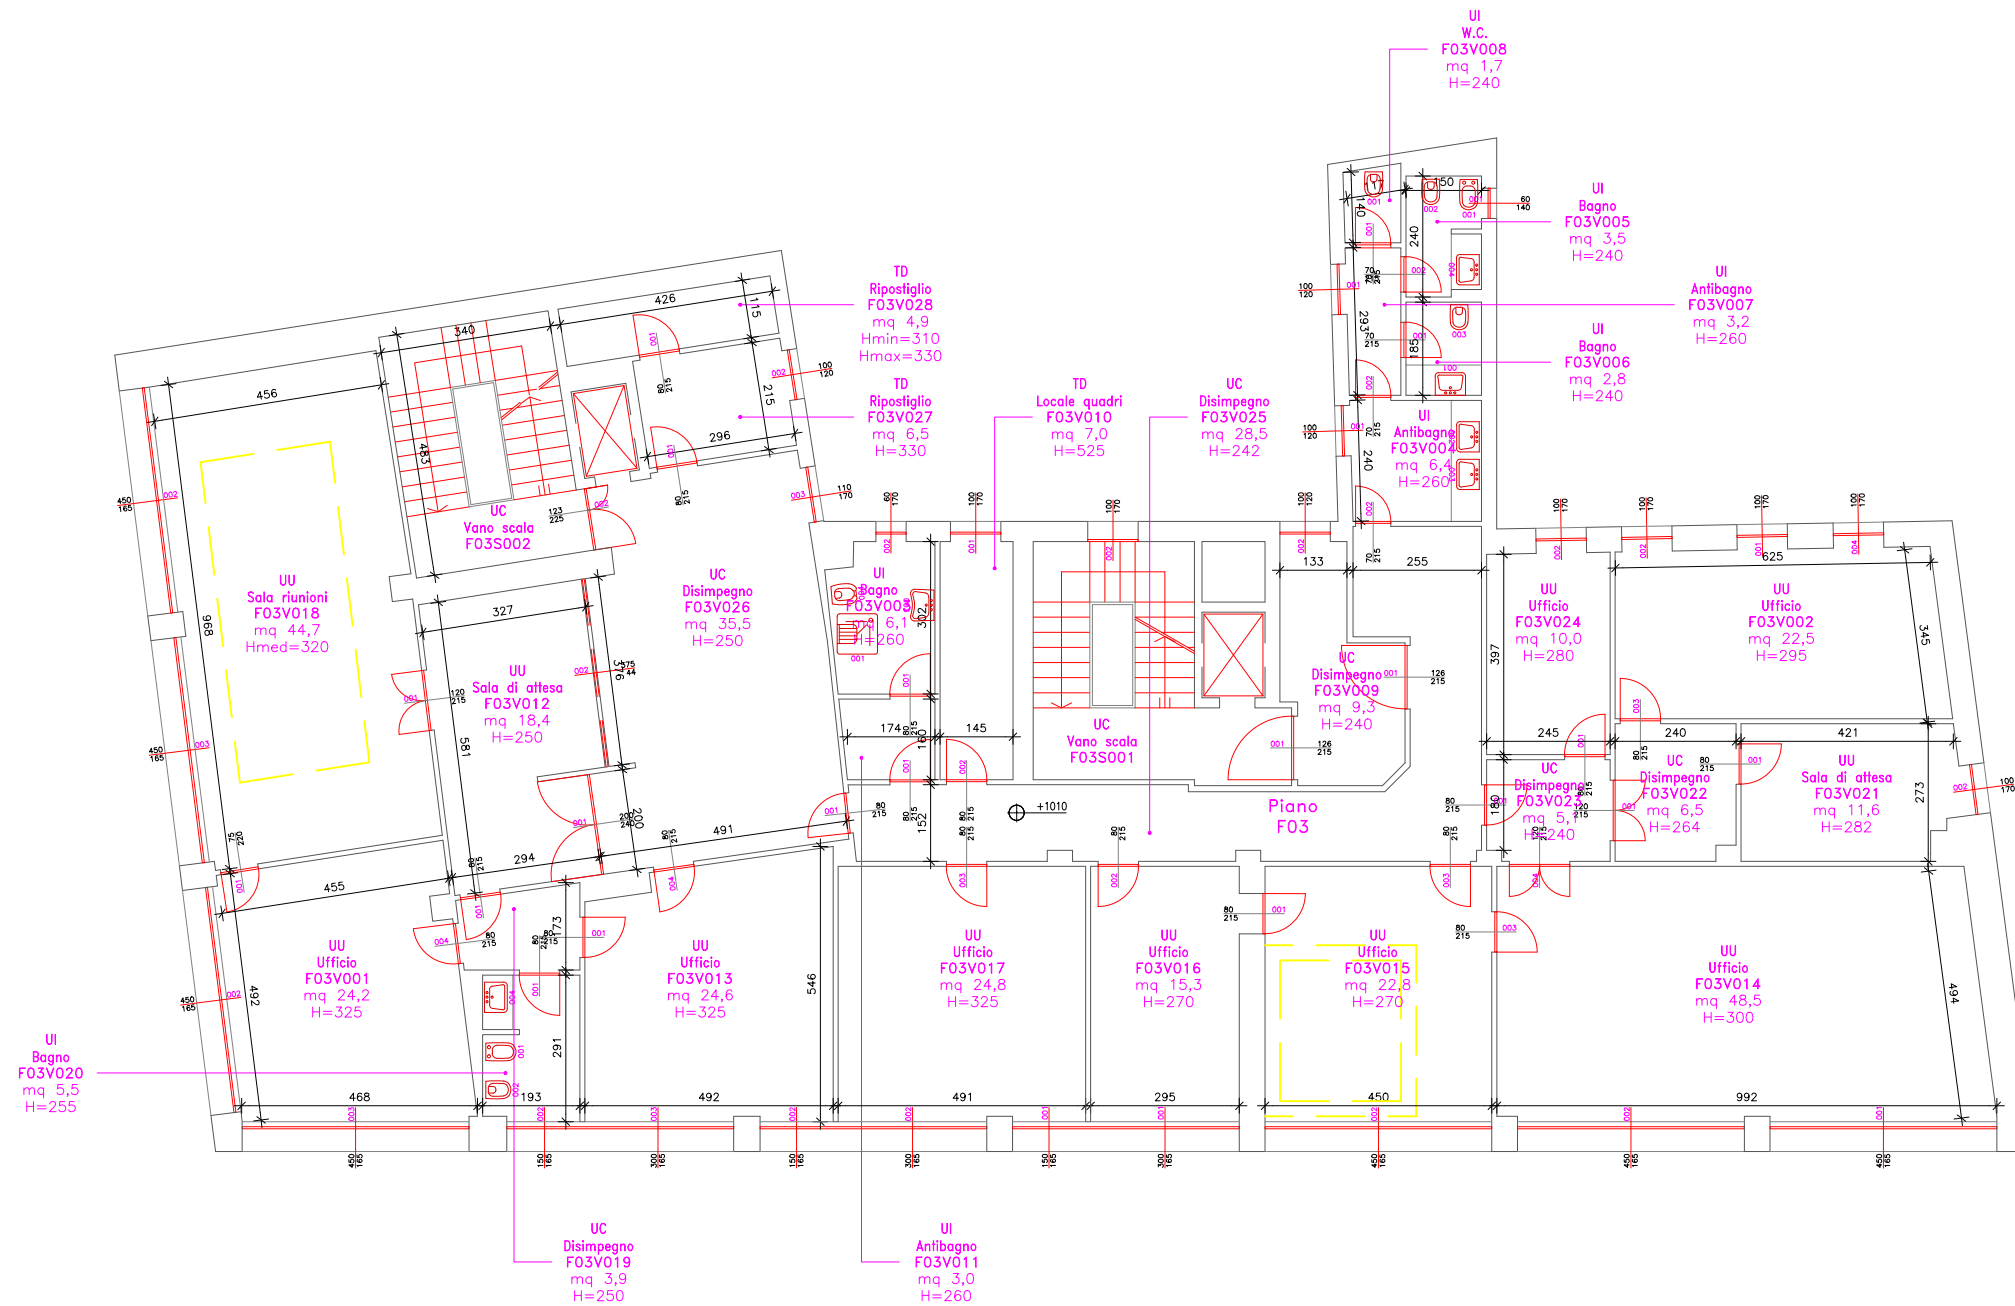


SEDE AMMINISTRATIVA | CORSO VITT.EM. | Piano 3

scala 1:150

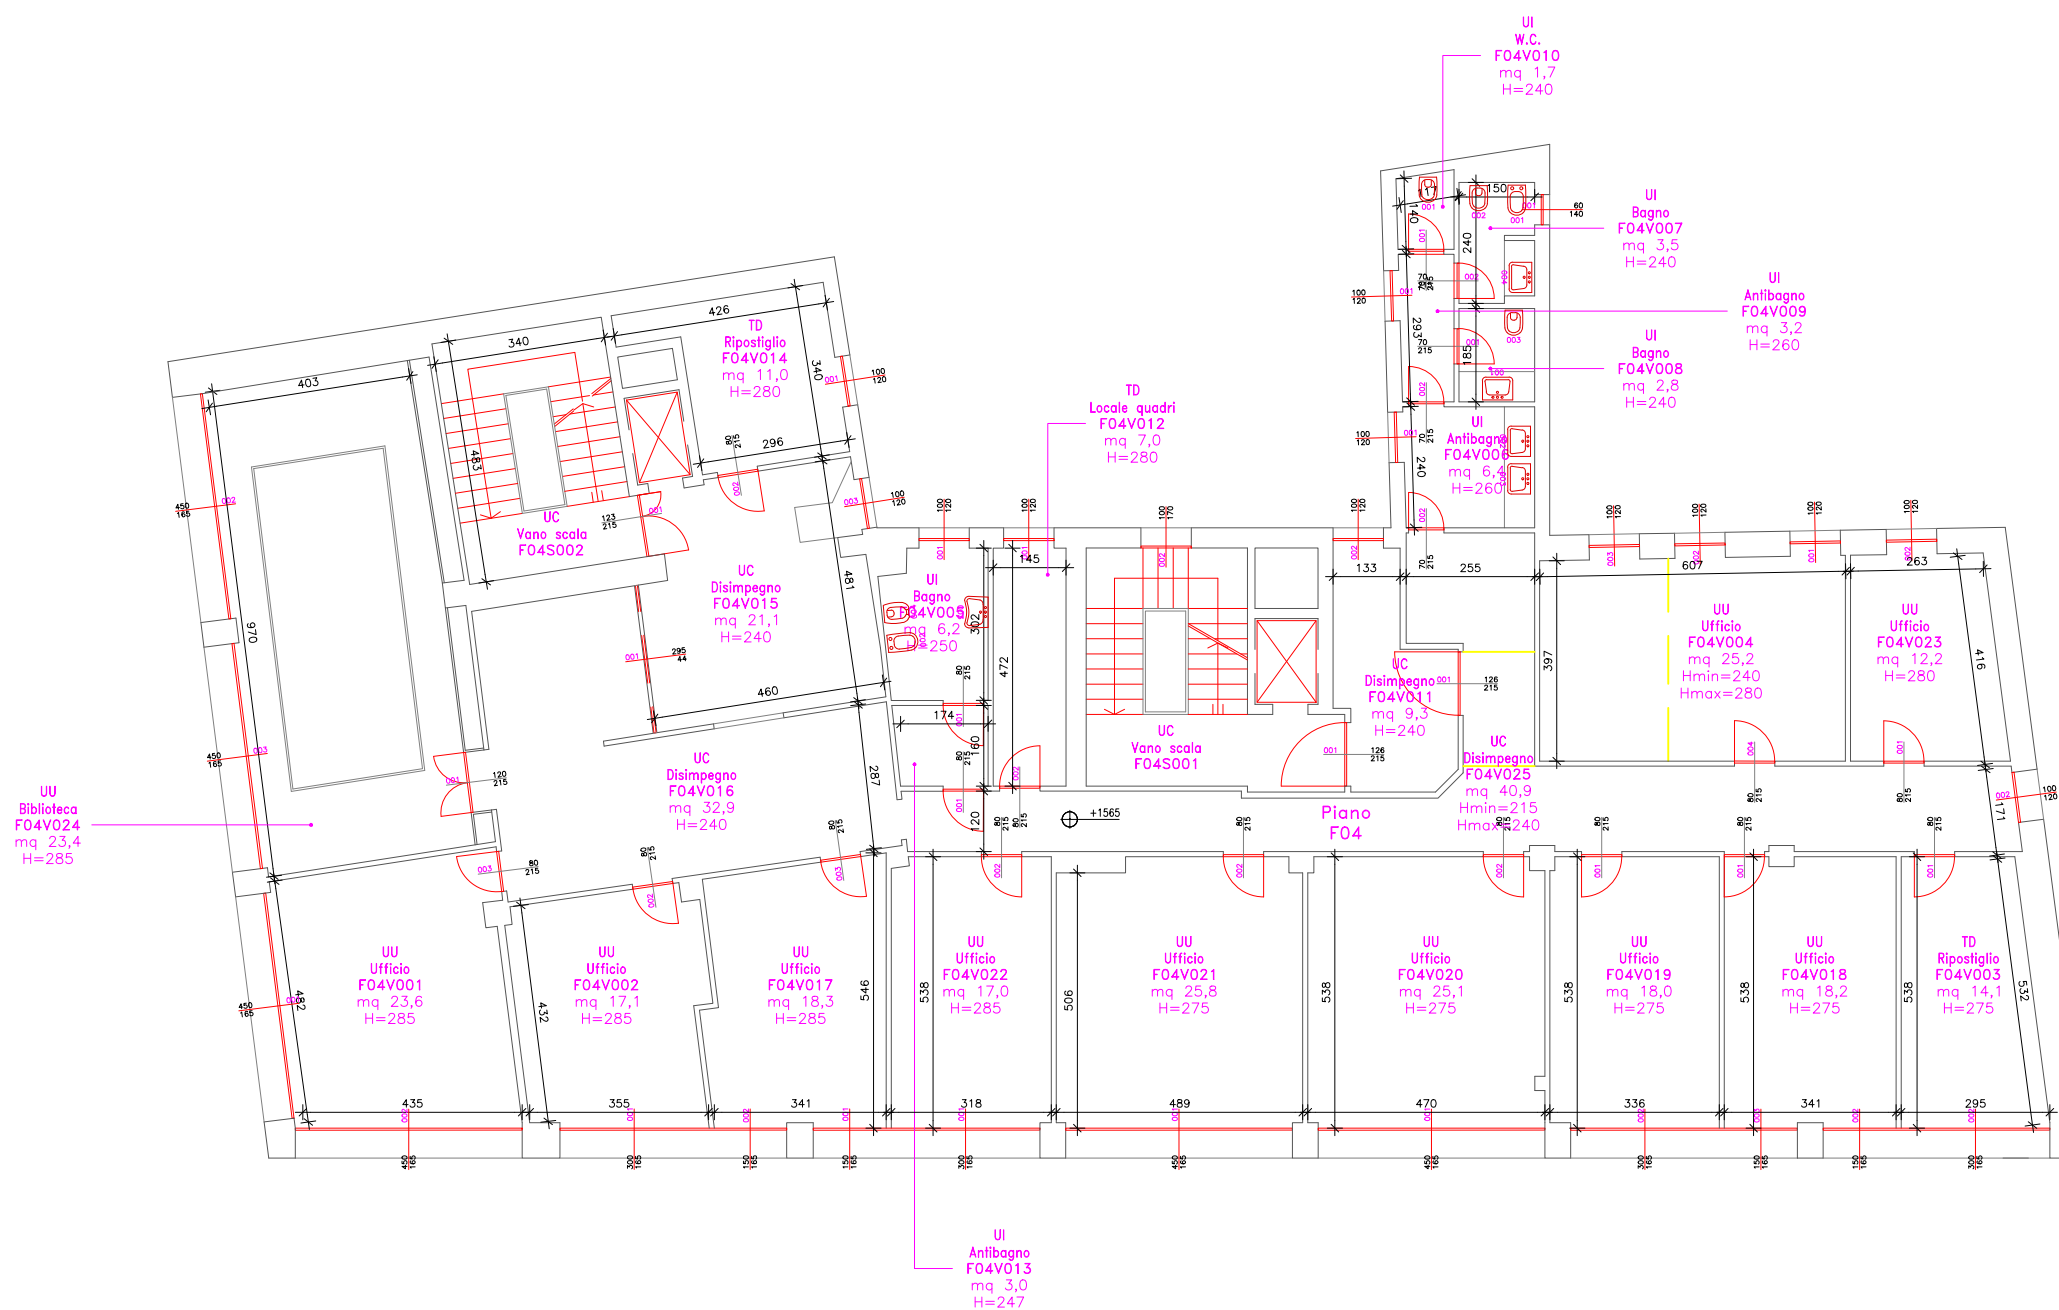


SEDE AMMINISTRATIVA | CORSO VITT.EM. | Piano 4

scala 1:150

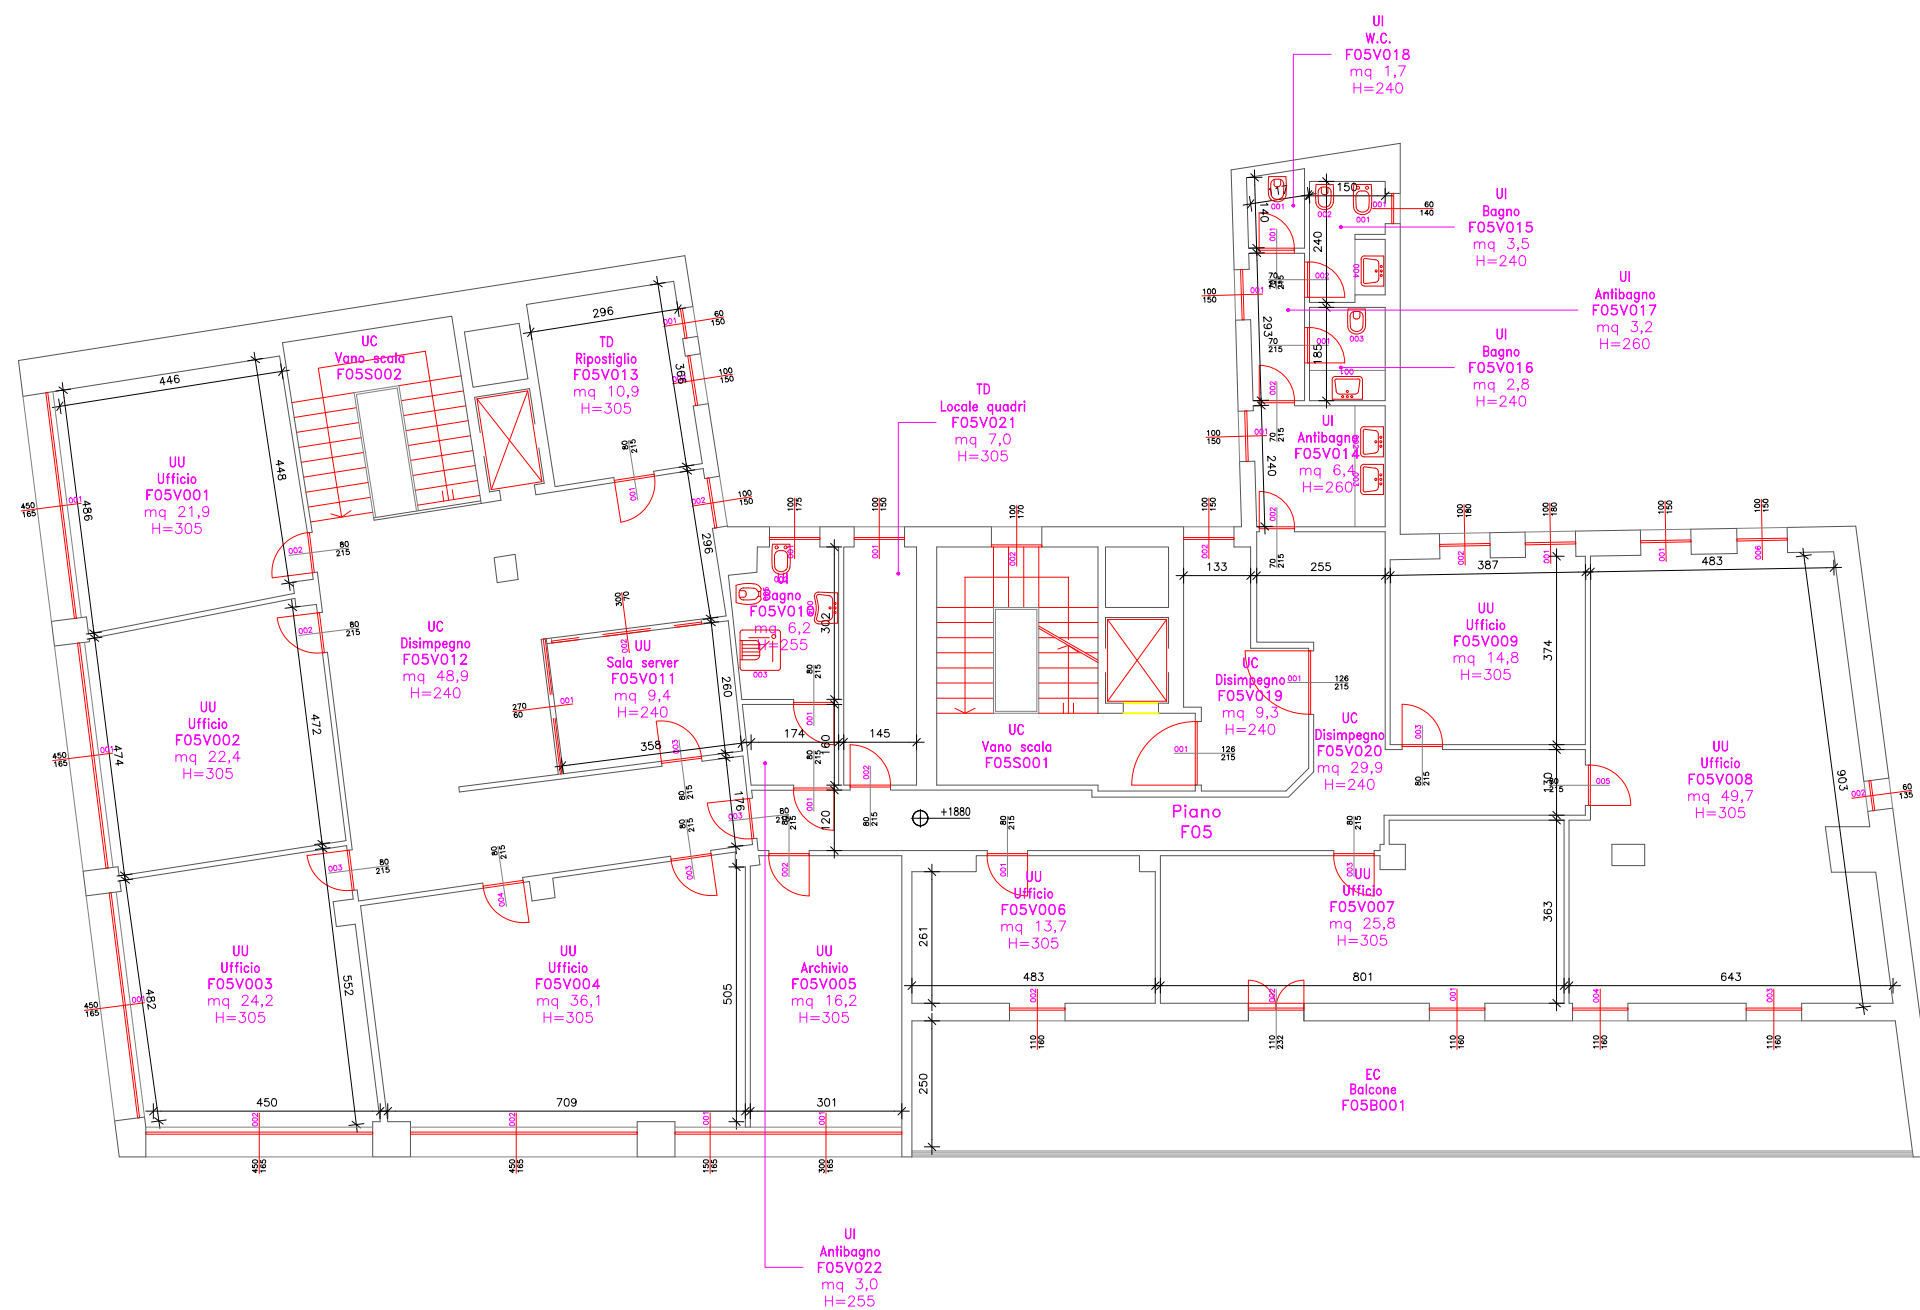

SEDE AMMINISTRATIVA | CORSO VITT.EM. | Piano 5

scala 1:150

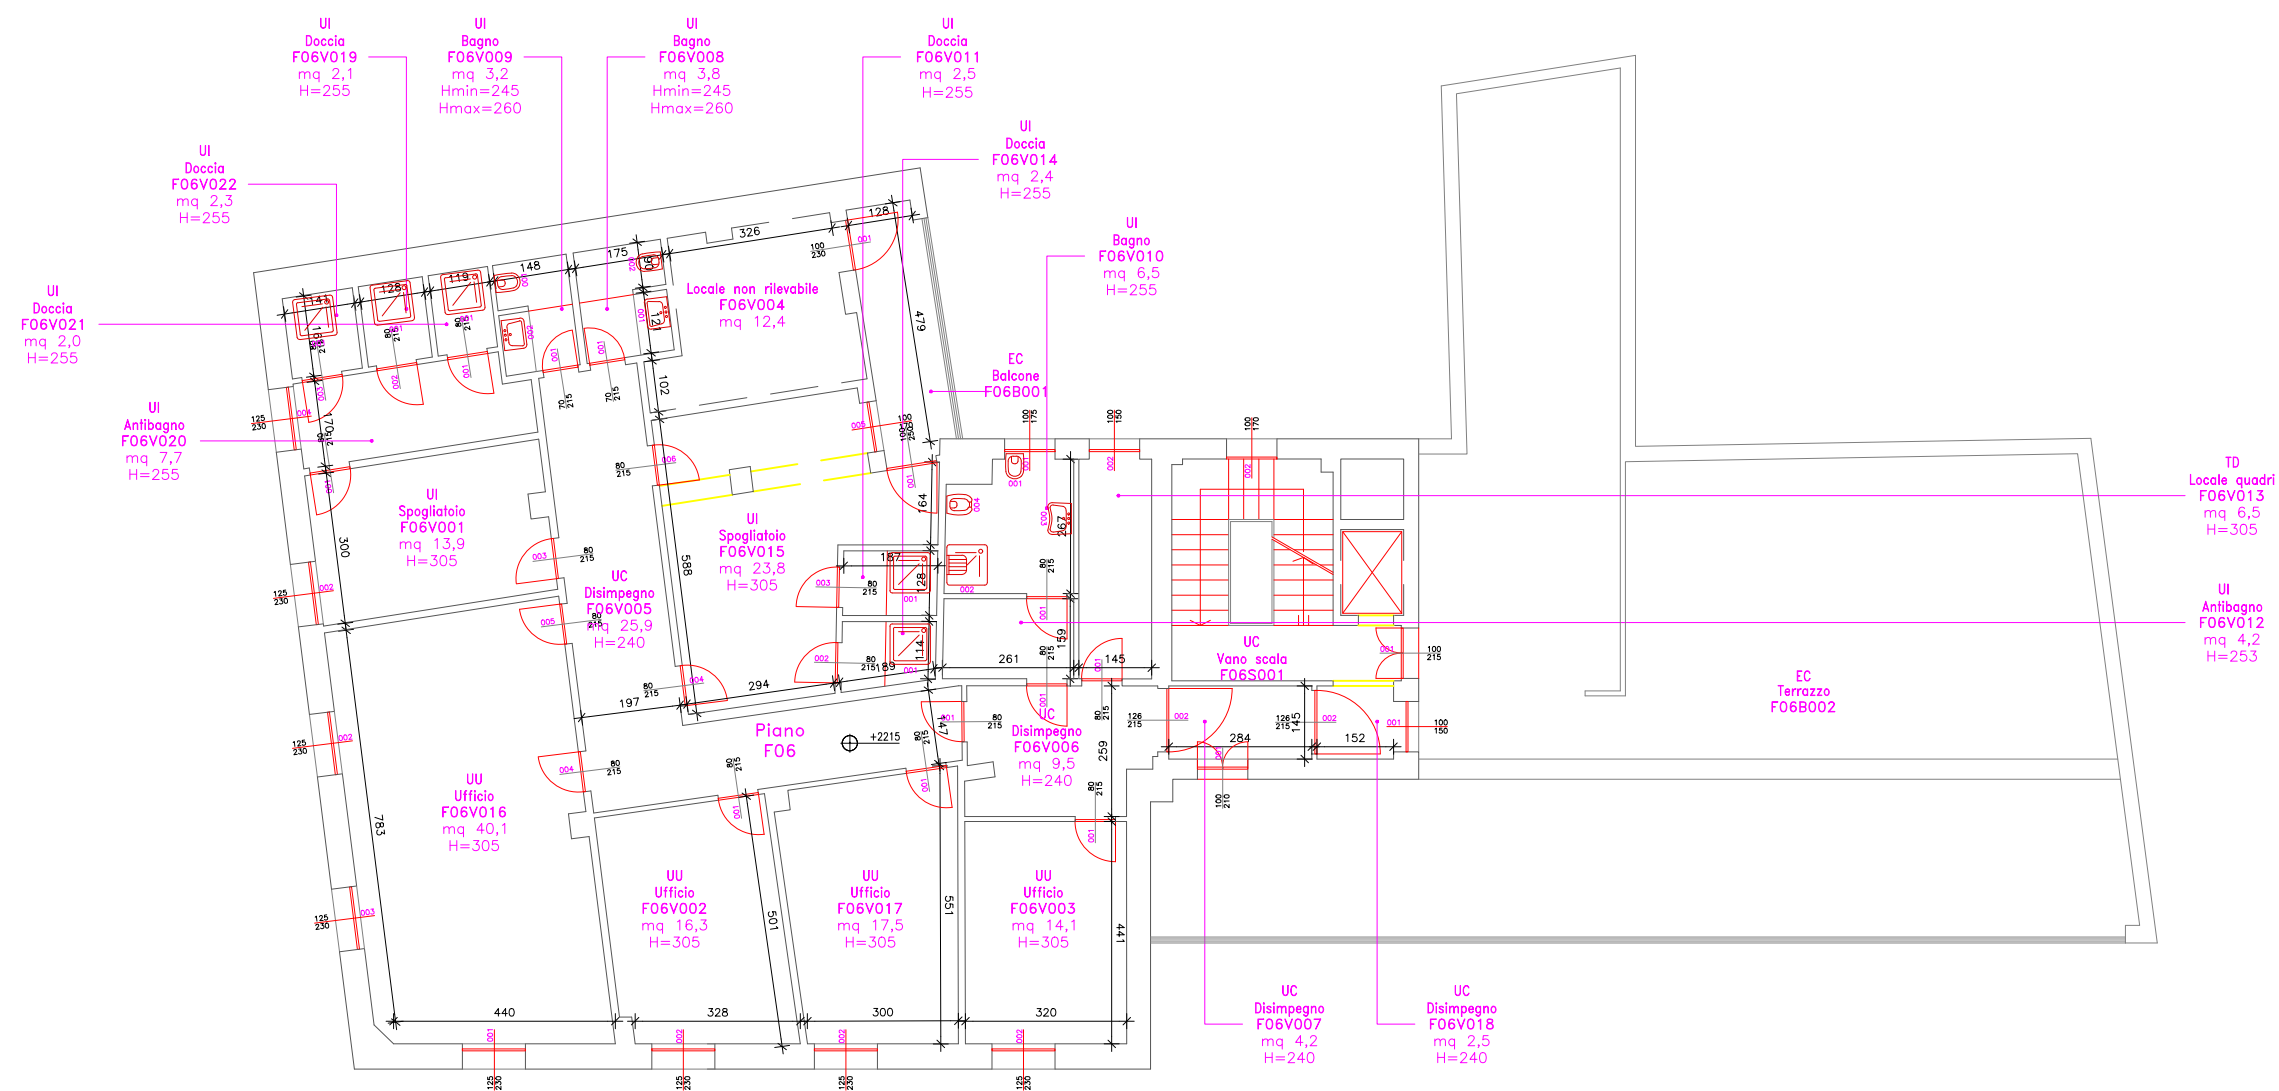


SEDE AMMINISTRATIVA | CORSO VITT.EM. | Piano 6

scala 1:150

scala 1:150

scala 1:150

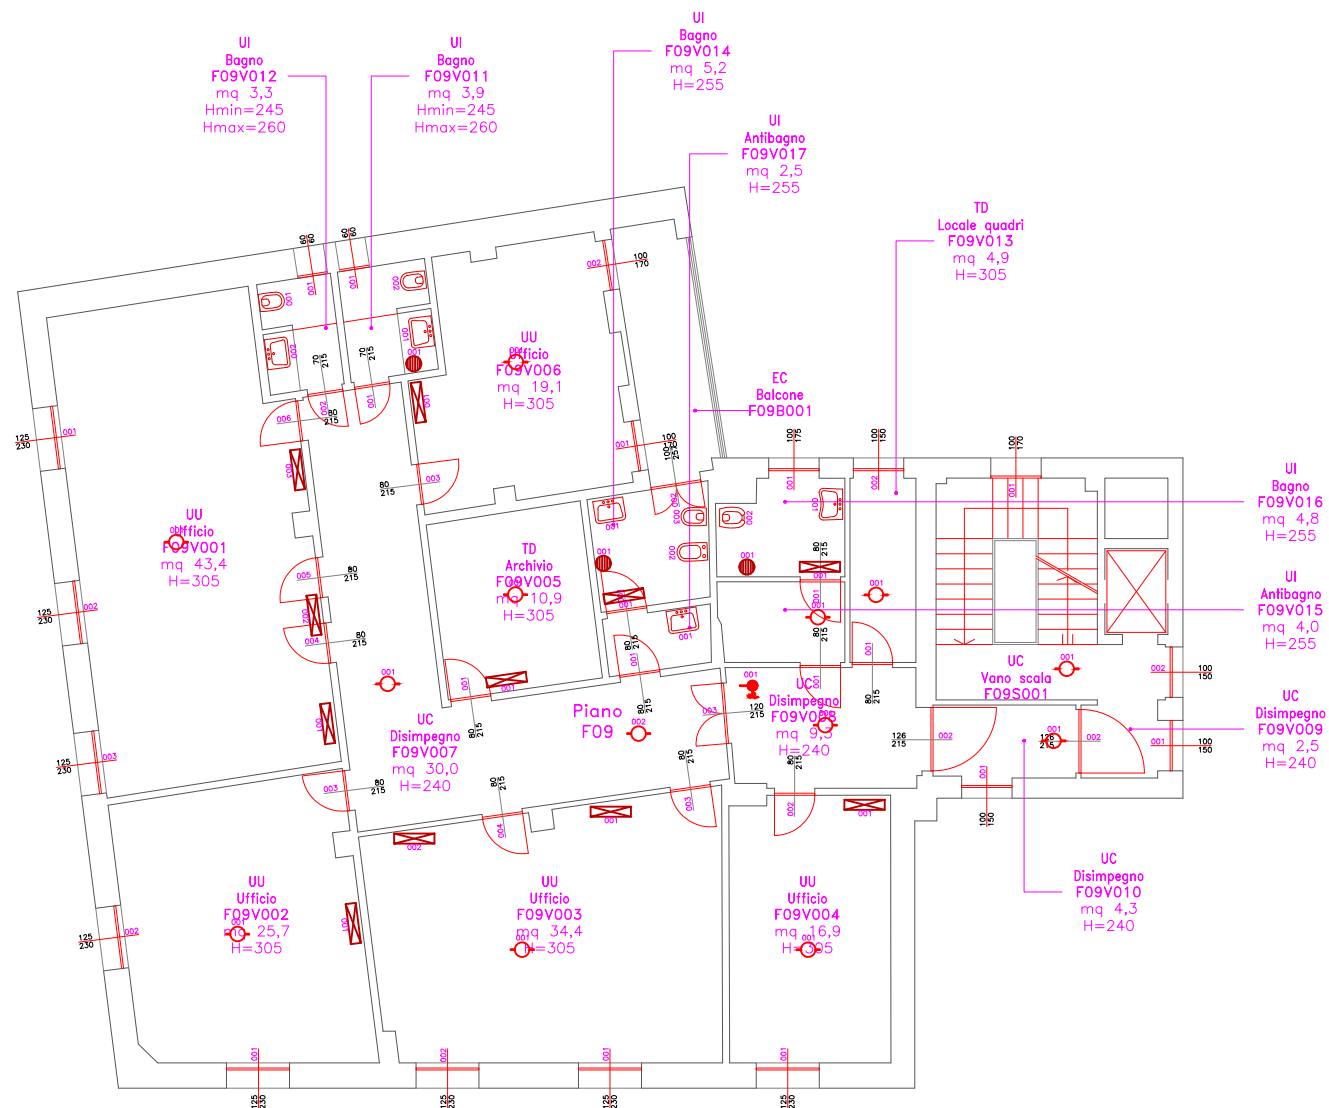

SEDE AMMINISTRATIVA | CORSO VITT.EM. | Piano 9

scala 1:150

scala 1:150