

CASA DELLO STUDENTE | VIA BUSINCO | Piano - 1

scala 1:200




scala 1:200

CASA DELLO STUDENTE | **VIA BUSINCO** | Piano 1

scala 1:200

CASA DELLO STUDENTE | **VIA BUSINCO** | Piano 2

scala 1:200

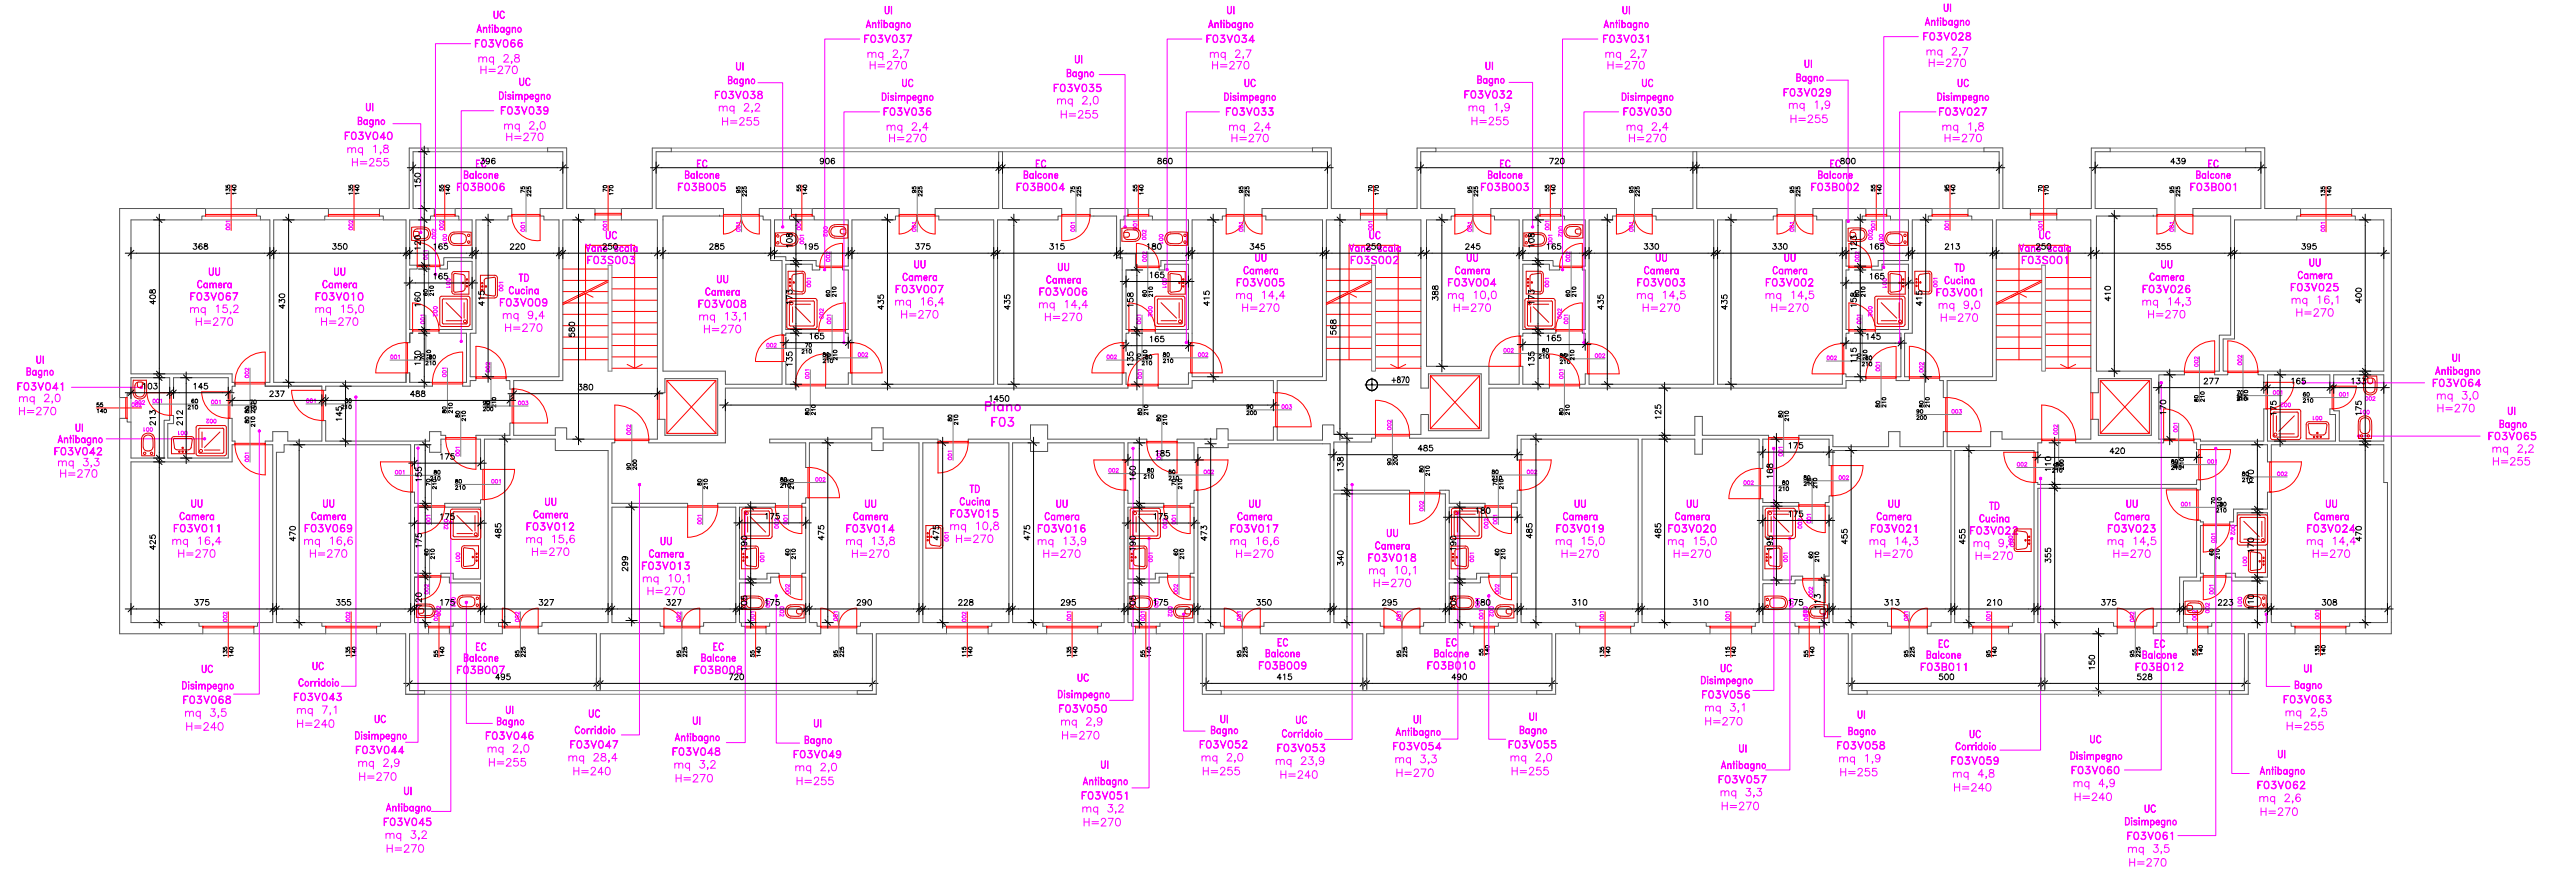


CASA DELLO STUDENTE | VIA BUSINCO | Piano 3

scala 1:200




CASA DELLO STUDENTE | **VIA BUSINCO** | Piano 4

scala 1:200

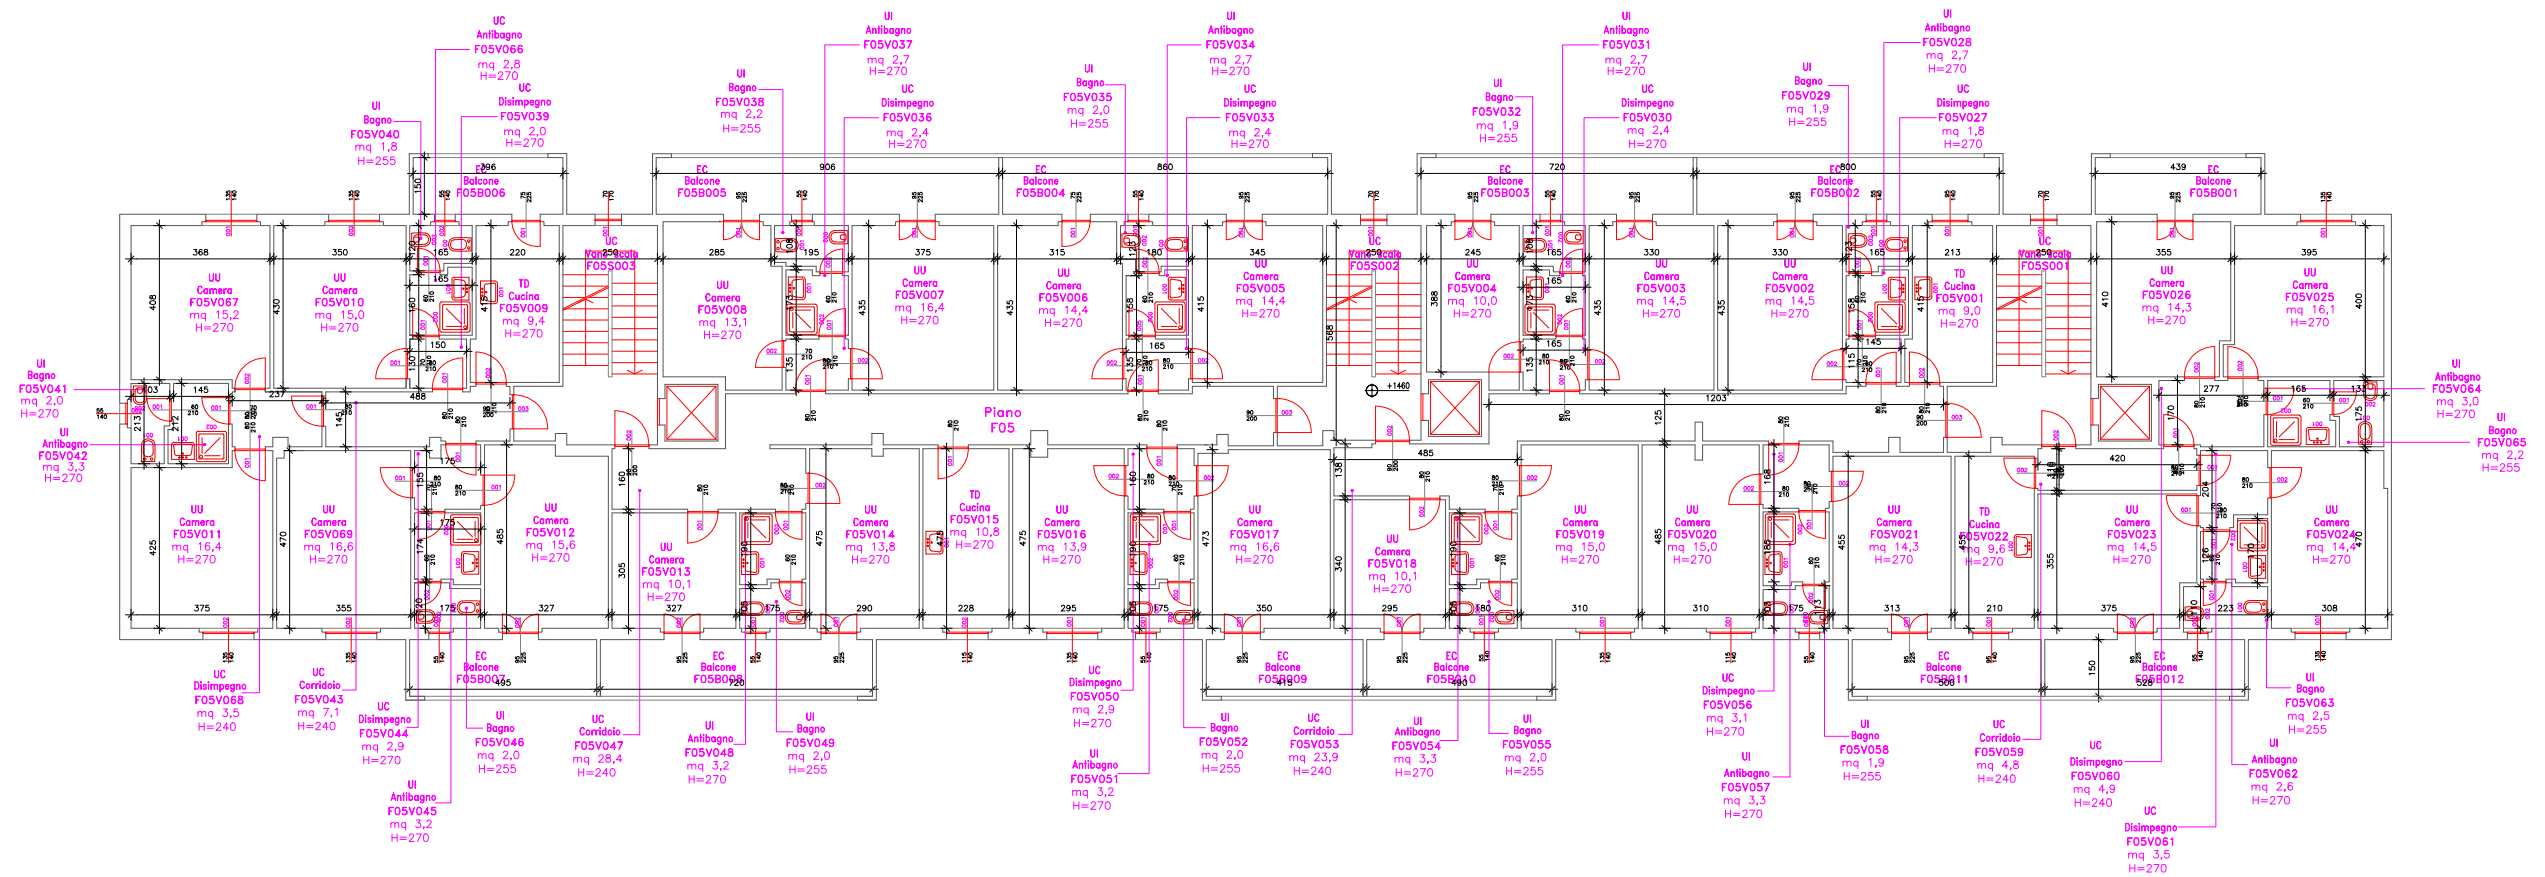

CASA DELLO STUDENTE | VIA BUSINCO | Piano 5

scala 1:200

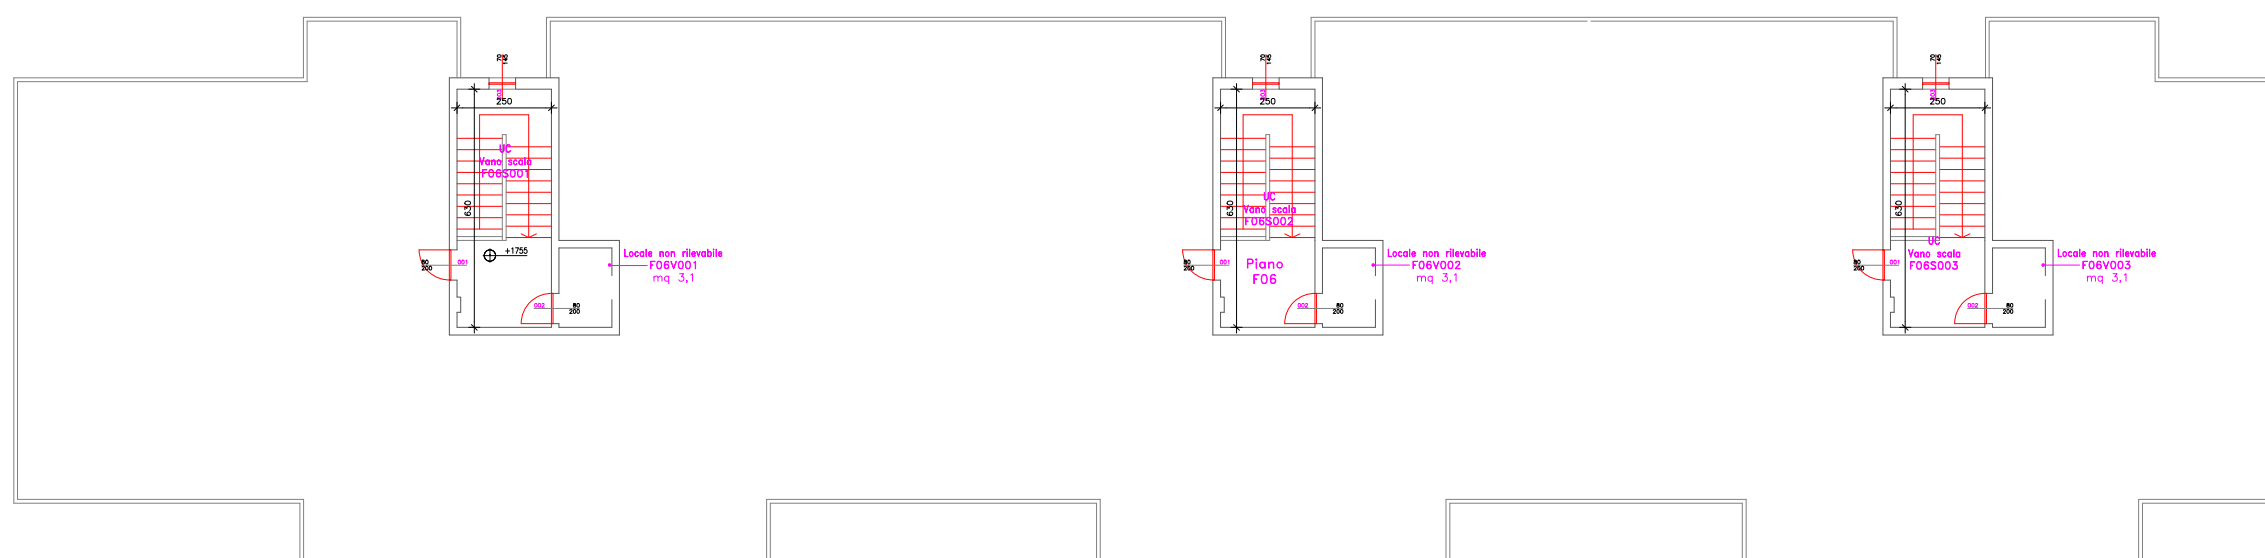

CASA DELLO STUDENTE | **VIA BUSINCO** | Piano terrazza

scala 1:200