



CASA DELLO STUDENTE | VIA BIASI | Piano - 1


scala 1:150

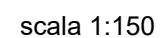

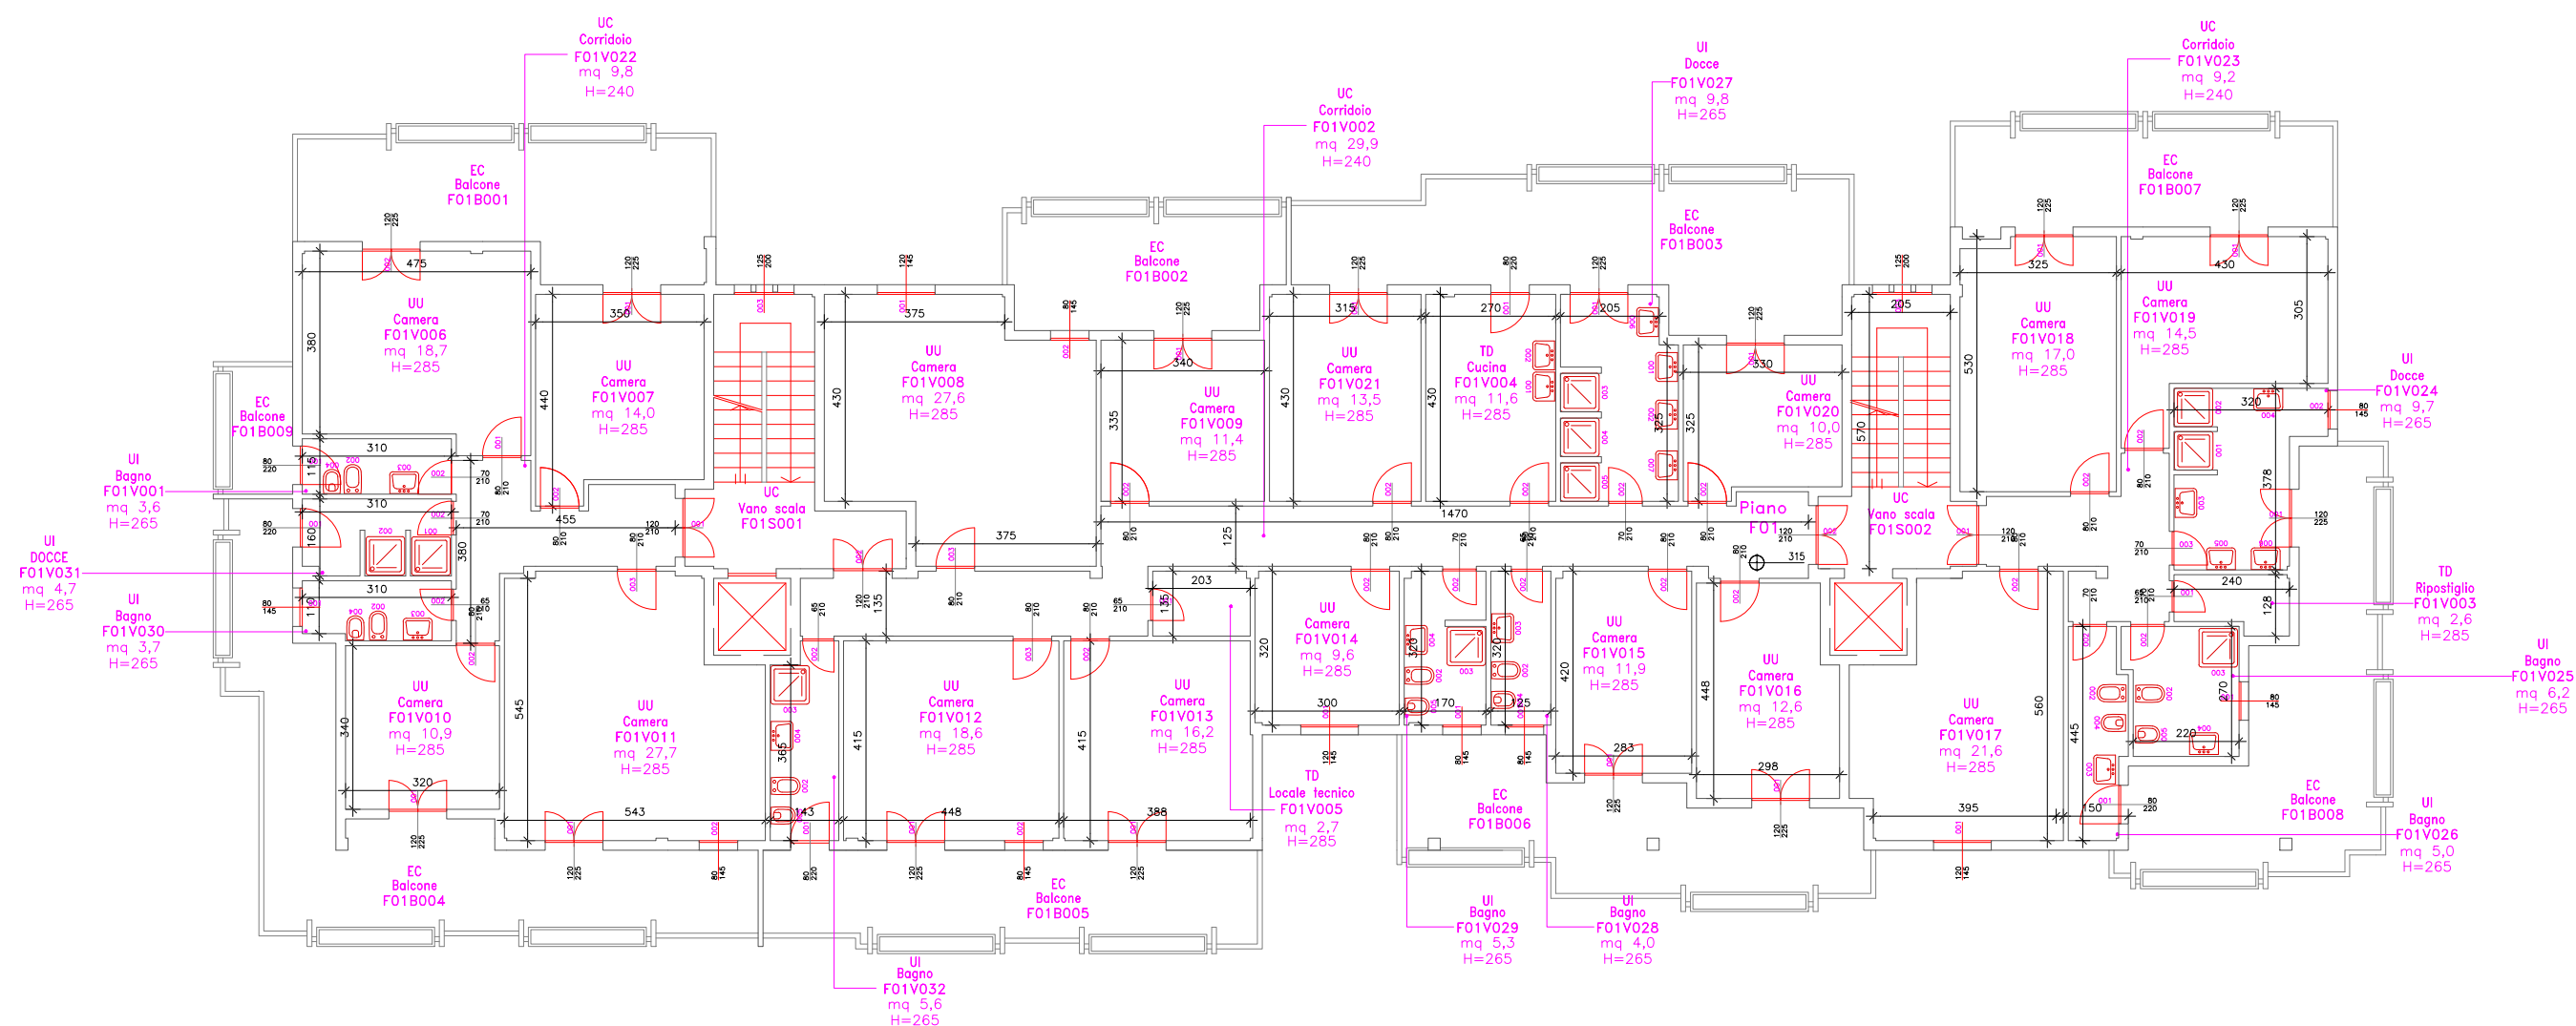


CASA DELLO STUDENTE | VIA BIASI | Piano 1

scala 1:150

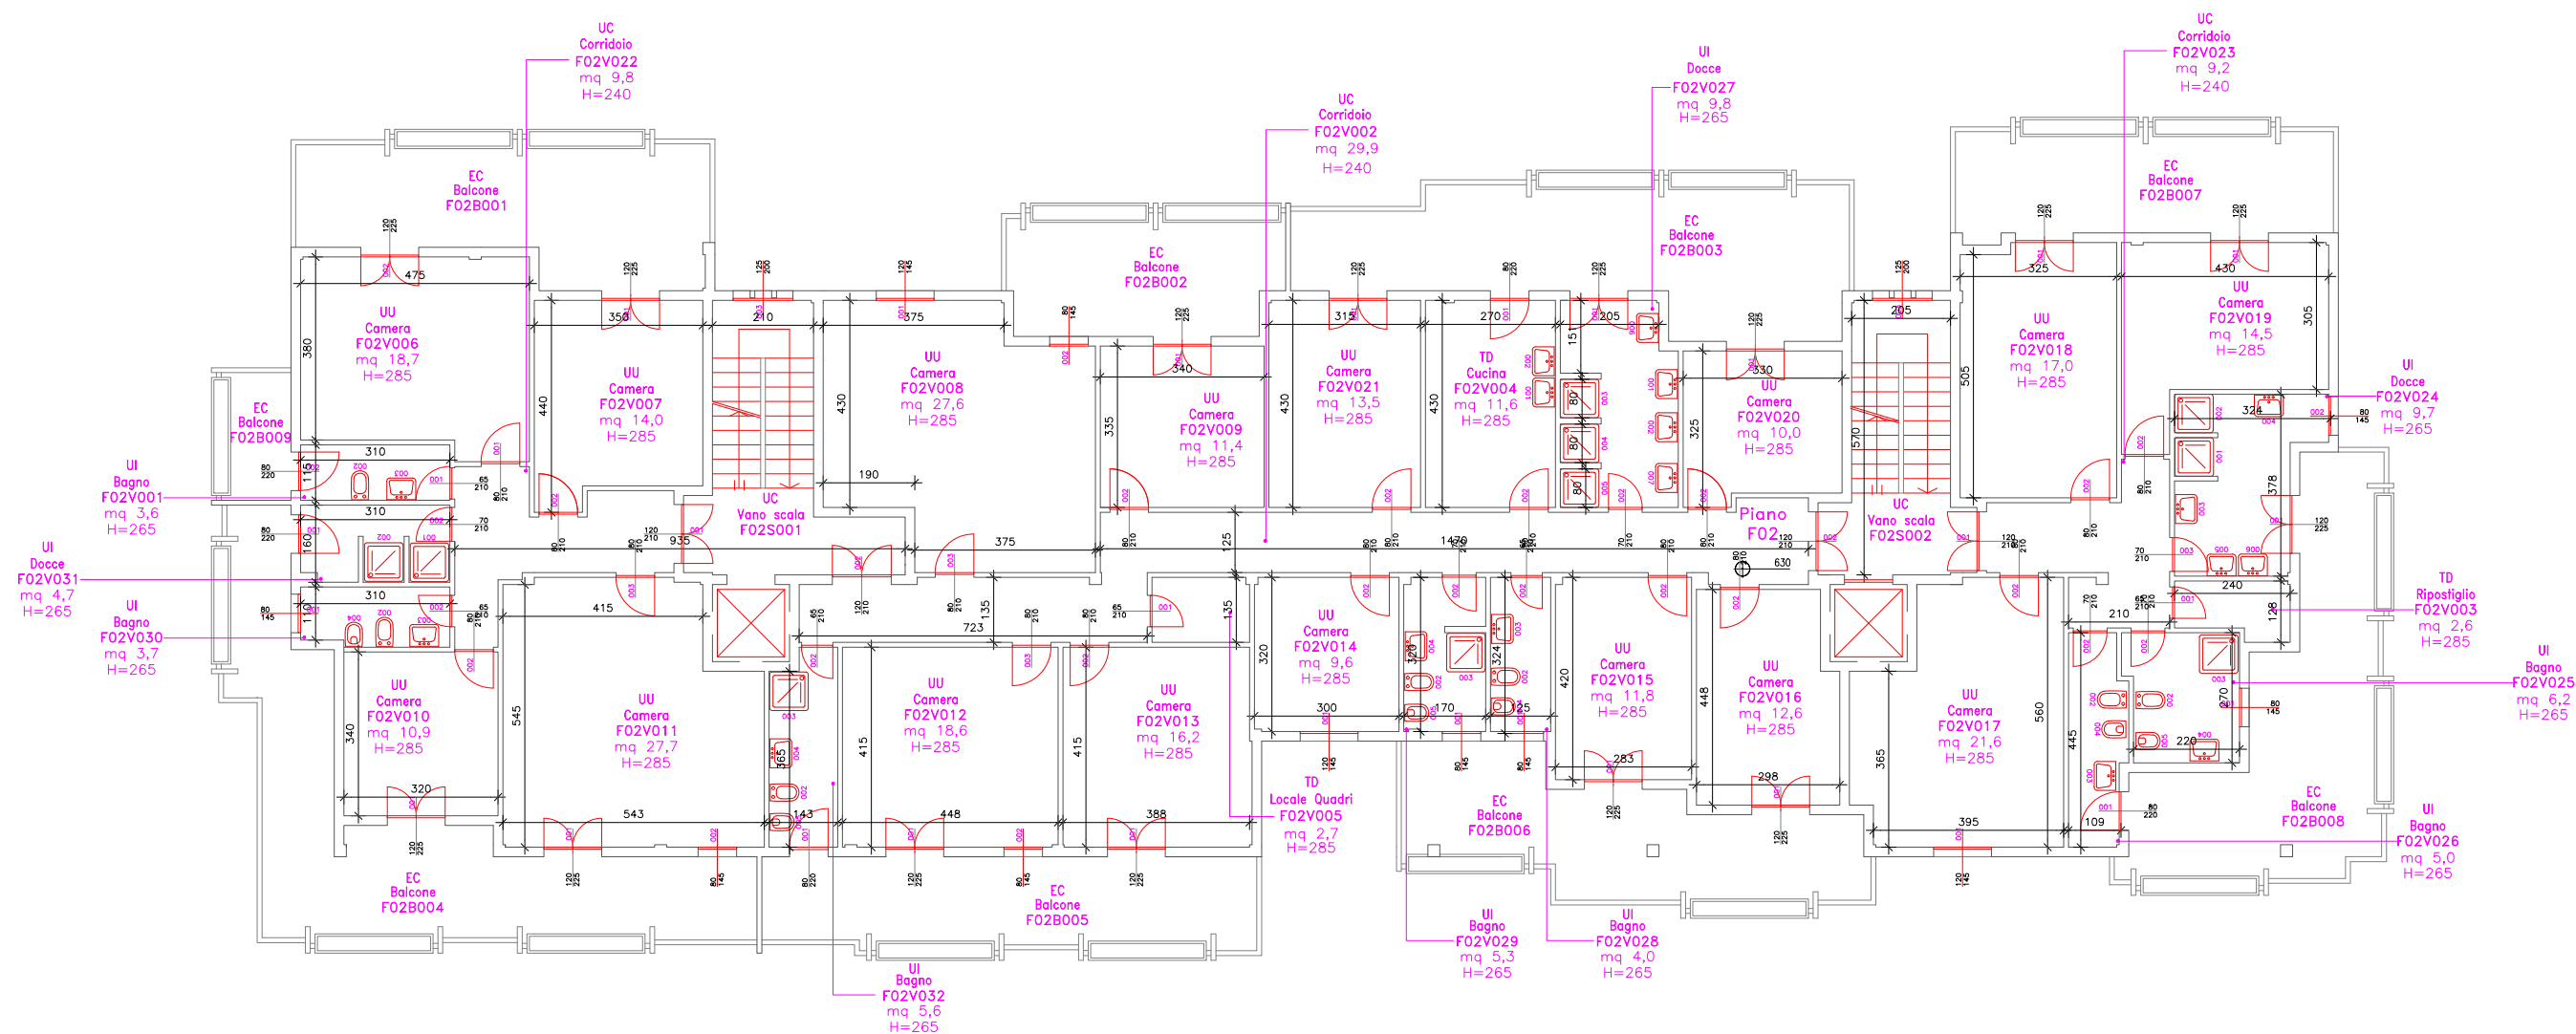


CASA DELLO STUDENTE | VIA BIASI | Piano 2

scala 1:150

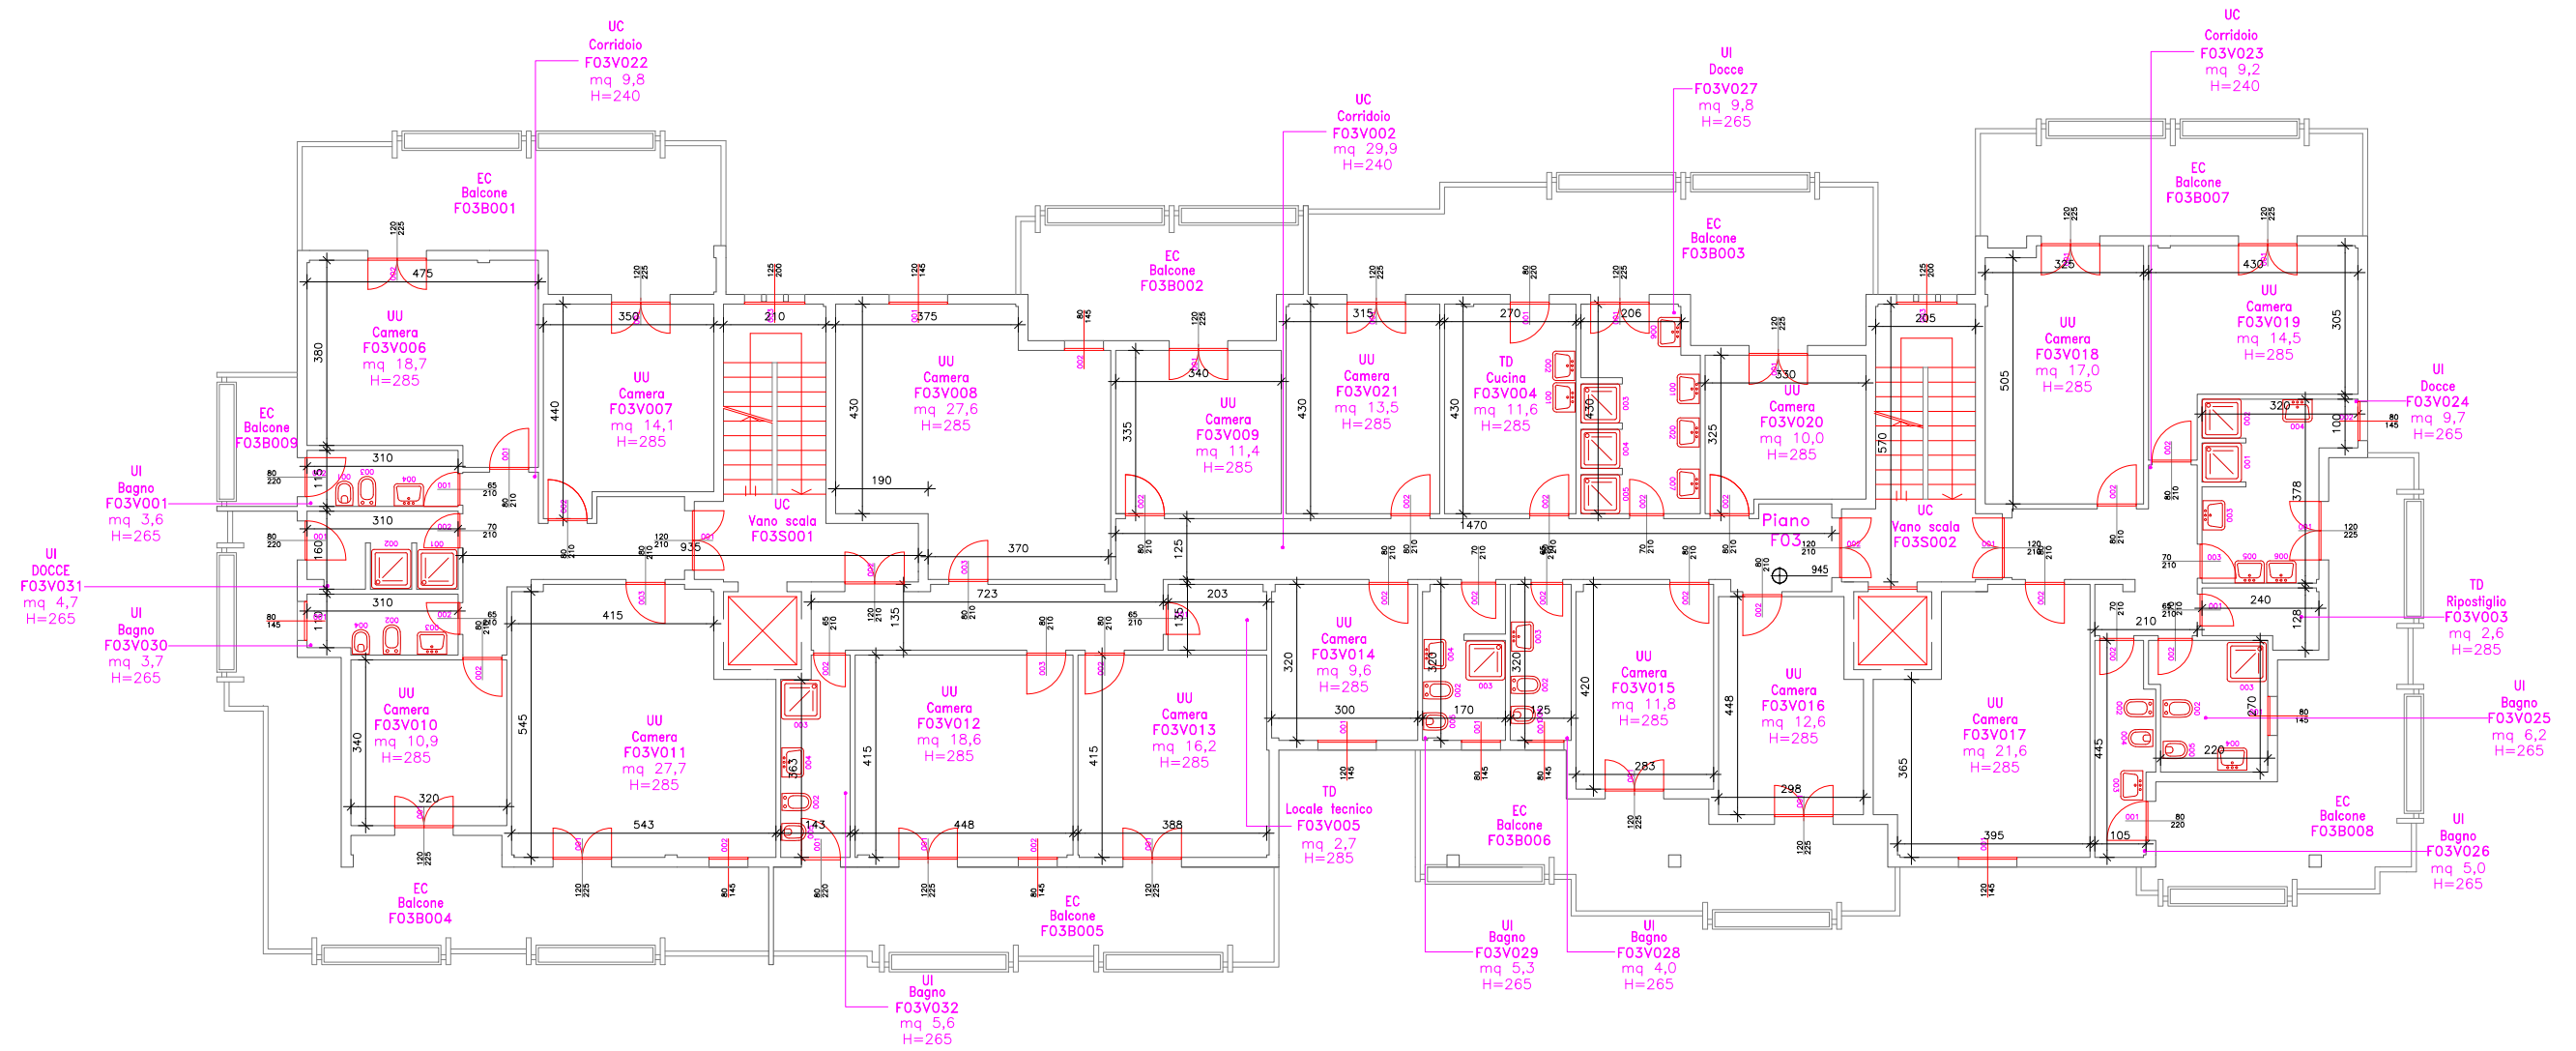


CASA DELLO STUDENTE | VIA BIASI | Piano 3

scala 1:150

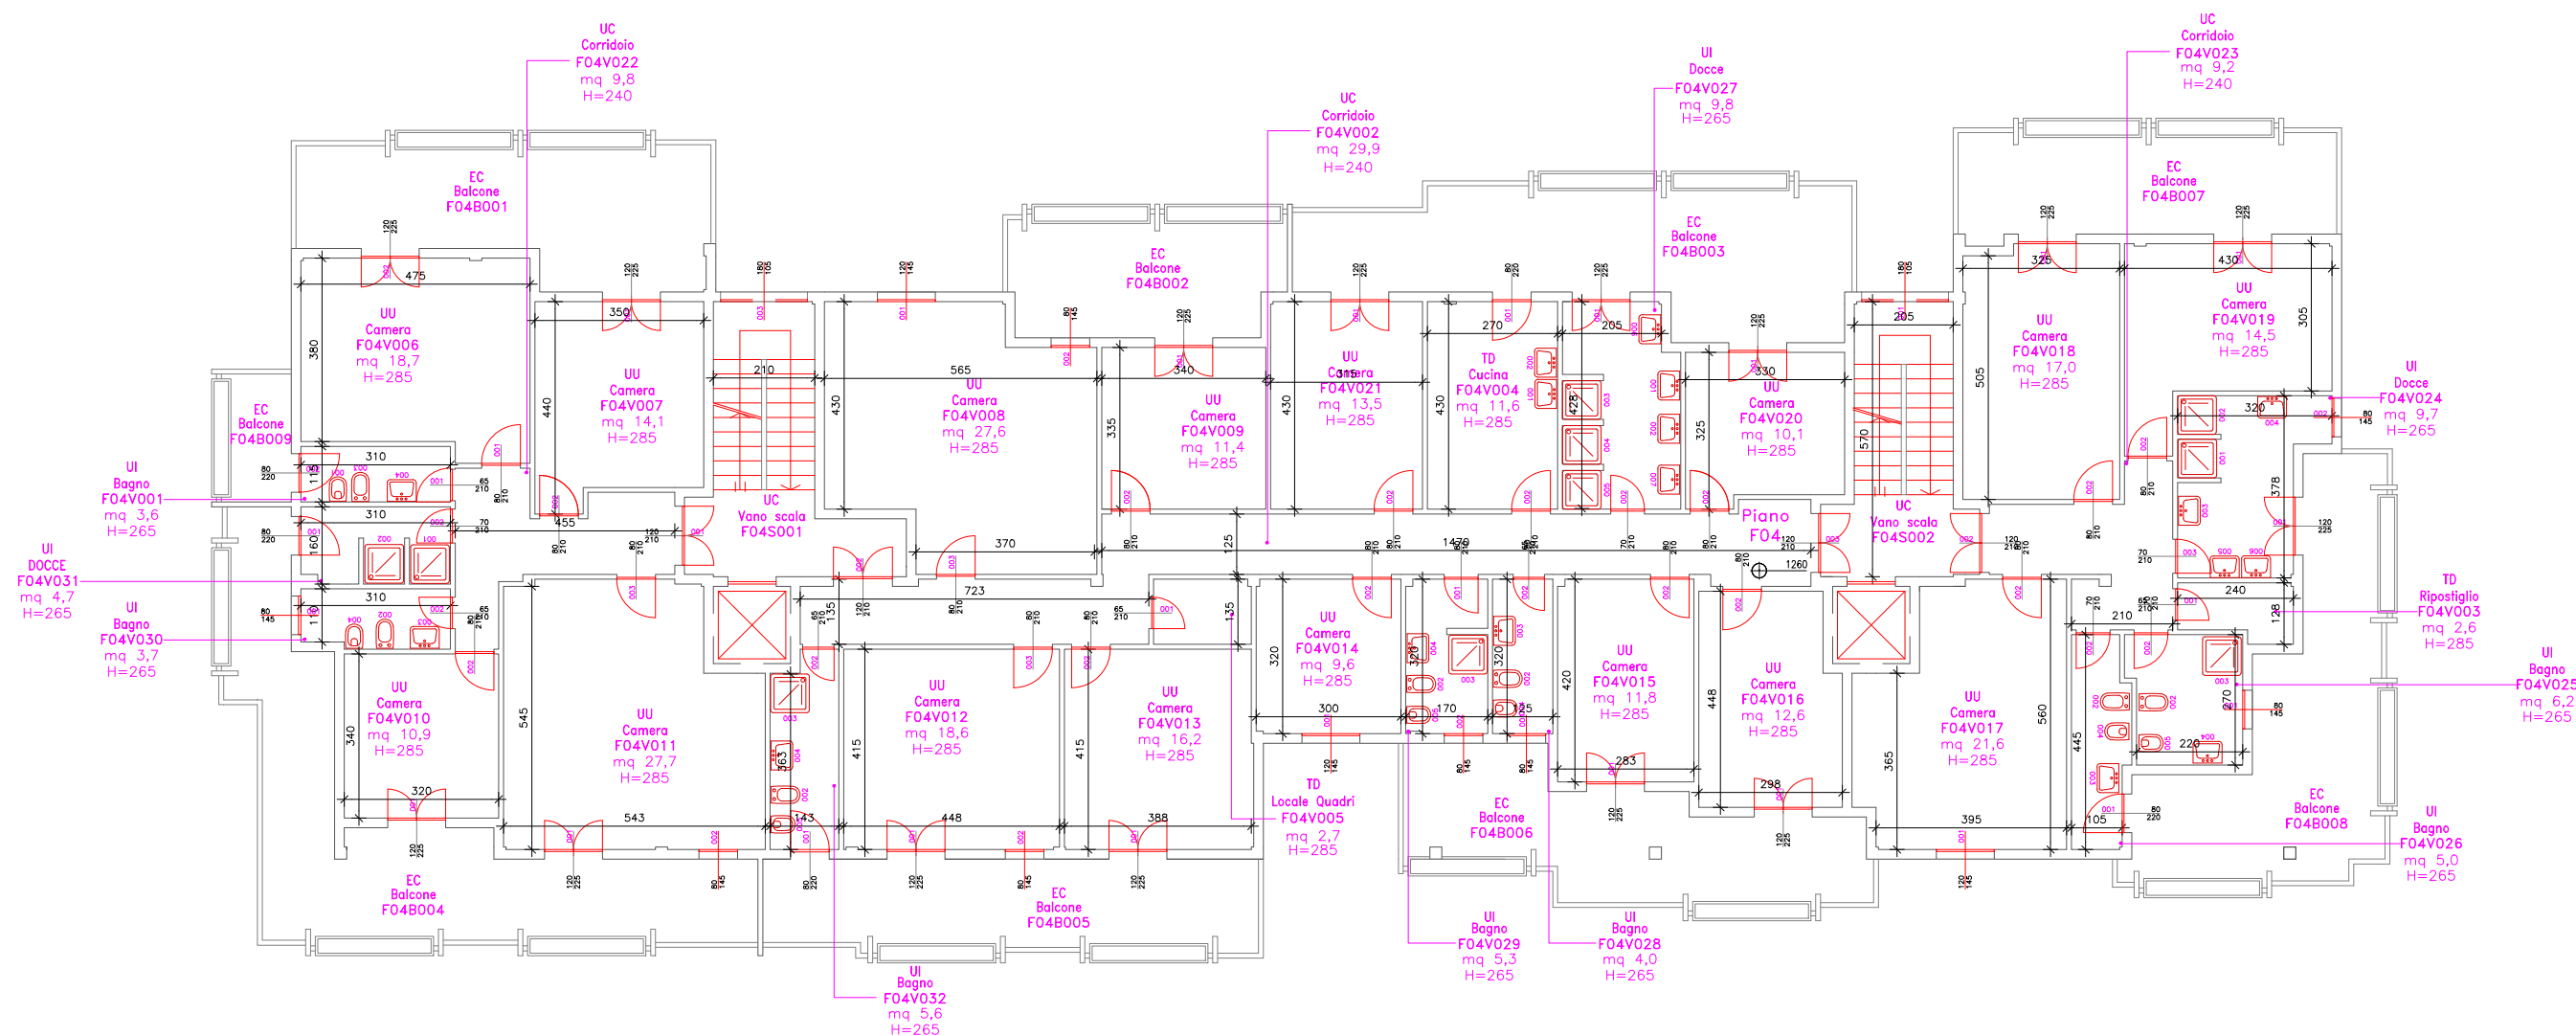

CASA DELLO STUDENTE | VIA BIASI | Piano 4

scala 1:150

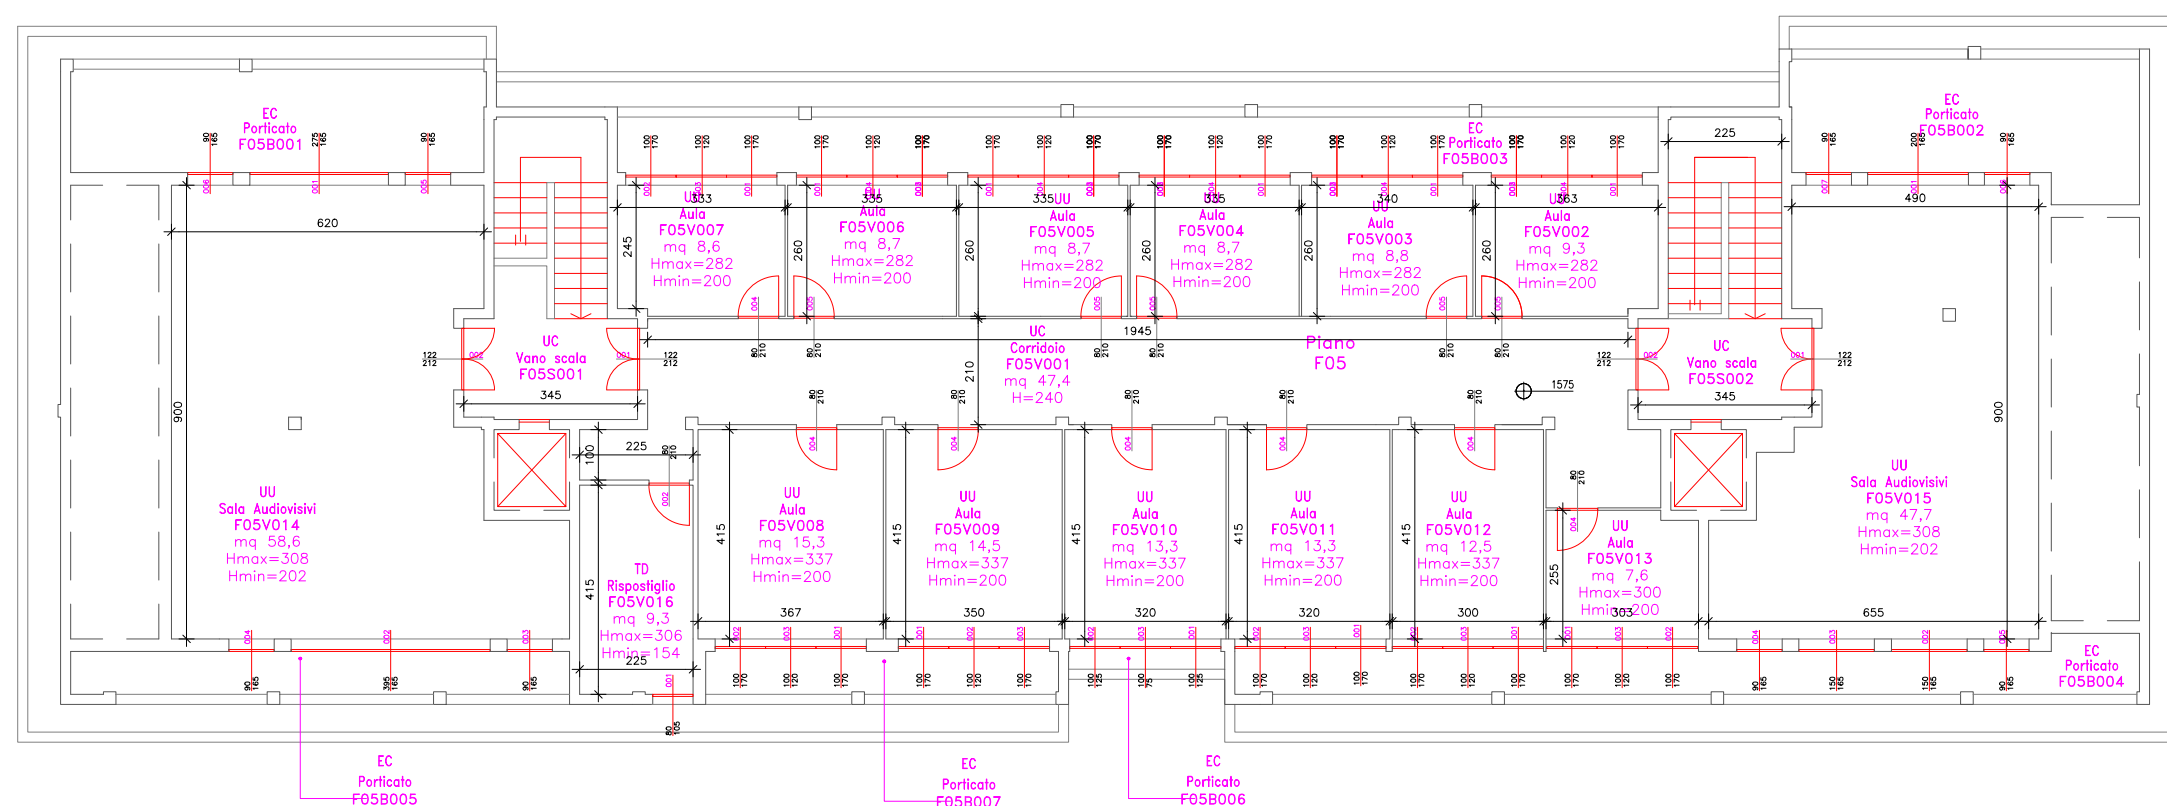

CASA DELLO STUDENTE | **VIA BIASI** | Piano 5

scala 1:150